




Эскизный Проект
Индивидуального жилого дома
020519-ЭП

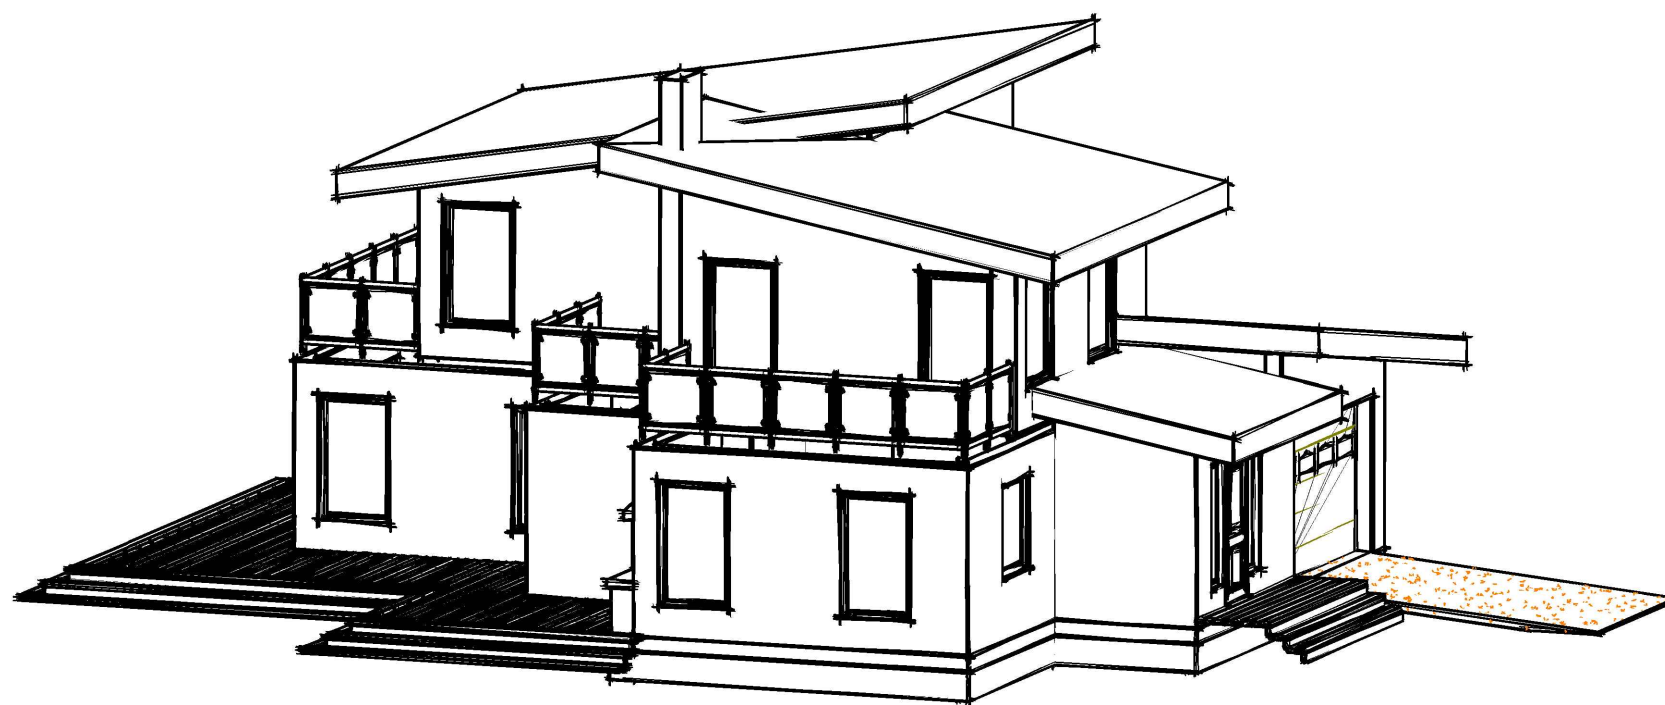

ГАП: Быстров М.Е

Санкт-Петербург
2019

Инв. N° подл.	Подп. и дата	Взам. инв. N°

Ведомость проекта

Номер листа	Название листа	Примечани е
1	Ведомость проекта	
2	План расположения дома на участке	
3	Компановочный План 1-го Этажа	
4	Компановочный План 2-го этажа	
5	Строительный план 1-го этажа	
6	Строительный план 2-го этажа	
7	Маркировочный план 1-го Этажа	
8	Маркировочный план 2-го этажа	
17	План кровли 1-го этажа	
18	План кровли 2-го эт	
9	Разрез 1	
10	Разрез 2	
11	Разрез 3	
12	Разрез 4	
13	Северный Фасад	
14	Восточный Фасад	
15	Южный Фасад	
16	Западный Фасад	
19	Ведомость заполнения проемов 1-го эт	
20	Ведомость запонения проемов 2-го эт	
21	ЮЗ Изометрия Bug 1	
22	СЗ Изометрия Bug 2	
23	СВ Изометрия Bug 3	
24	ЮВ изометрия Bug 4	

Согласовано

Взам. инв. N°

Подп. и дата

Инв. N° подл.

020519-ЭП

Санкт-Петербург, ДНП "Модуль" ул. Тенистая д. 23

Изм.	Кол.	Лист	N° док.	Подпись	Дата
Разраб.					
Рук. гр.					
Гл. спец.					
Нач. отд.					
Н. контр.					
ГАП					

Индивидуальный жилой дом

Ведомость проекта

Стадия	Лист	Листов
П	1	24


Art Cube



Д. 23

Д. 21

Д. 20

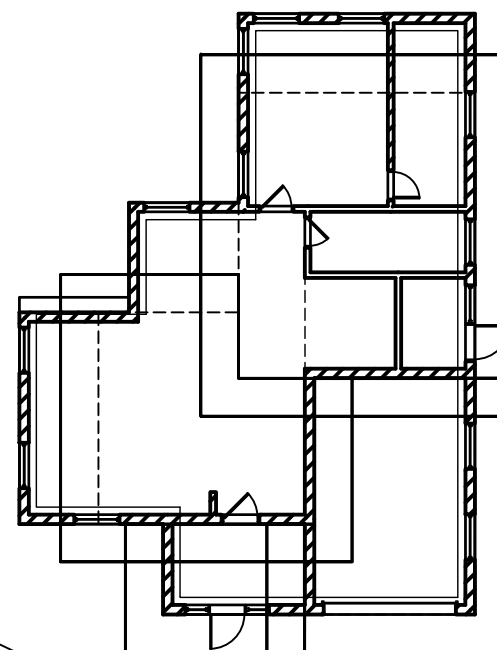
[illegible]

						020519–ЭП			
						Санкт–Петербург, ДНП "Моголь" ул. Тенистая д. 23			
Изм.	Кол.	Лист	№ док.	Подпись	Дата				
Разраб.		Быстров М				Индивидуальный жилой дом			
Рук. гр.						Стадия	Лист	Листов	
Гл. спец.						П	2	24	
Нач. отд.						План расположения дома на			
Н. контр.						участке			
ГАП		Быстров М				Art Cube			

Копировал

Формат


Ведомость помещений		
Номер	Имя	Площадь
101	СПАЛЬНЯ	17.91 М2
102	ГАРДЕРОБ	9.20 М2
103	ДУШЕВАЯ	6.56 М2
104	ГОСТИНАЯ	49.97 М2
105	ЛЕСТНИЦА	5.76 М2
106	КОТЕЛЬНАЯ	4.08 М2
107	ТАМБУР	7.49 М2
108	ГАРАЖ	24.00 М2
		124.96 М2

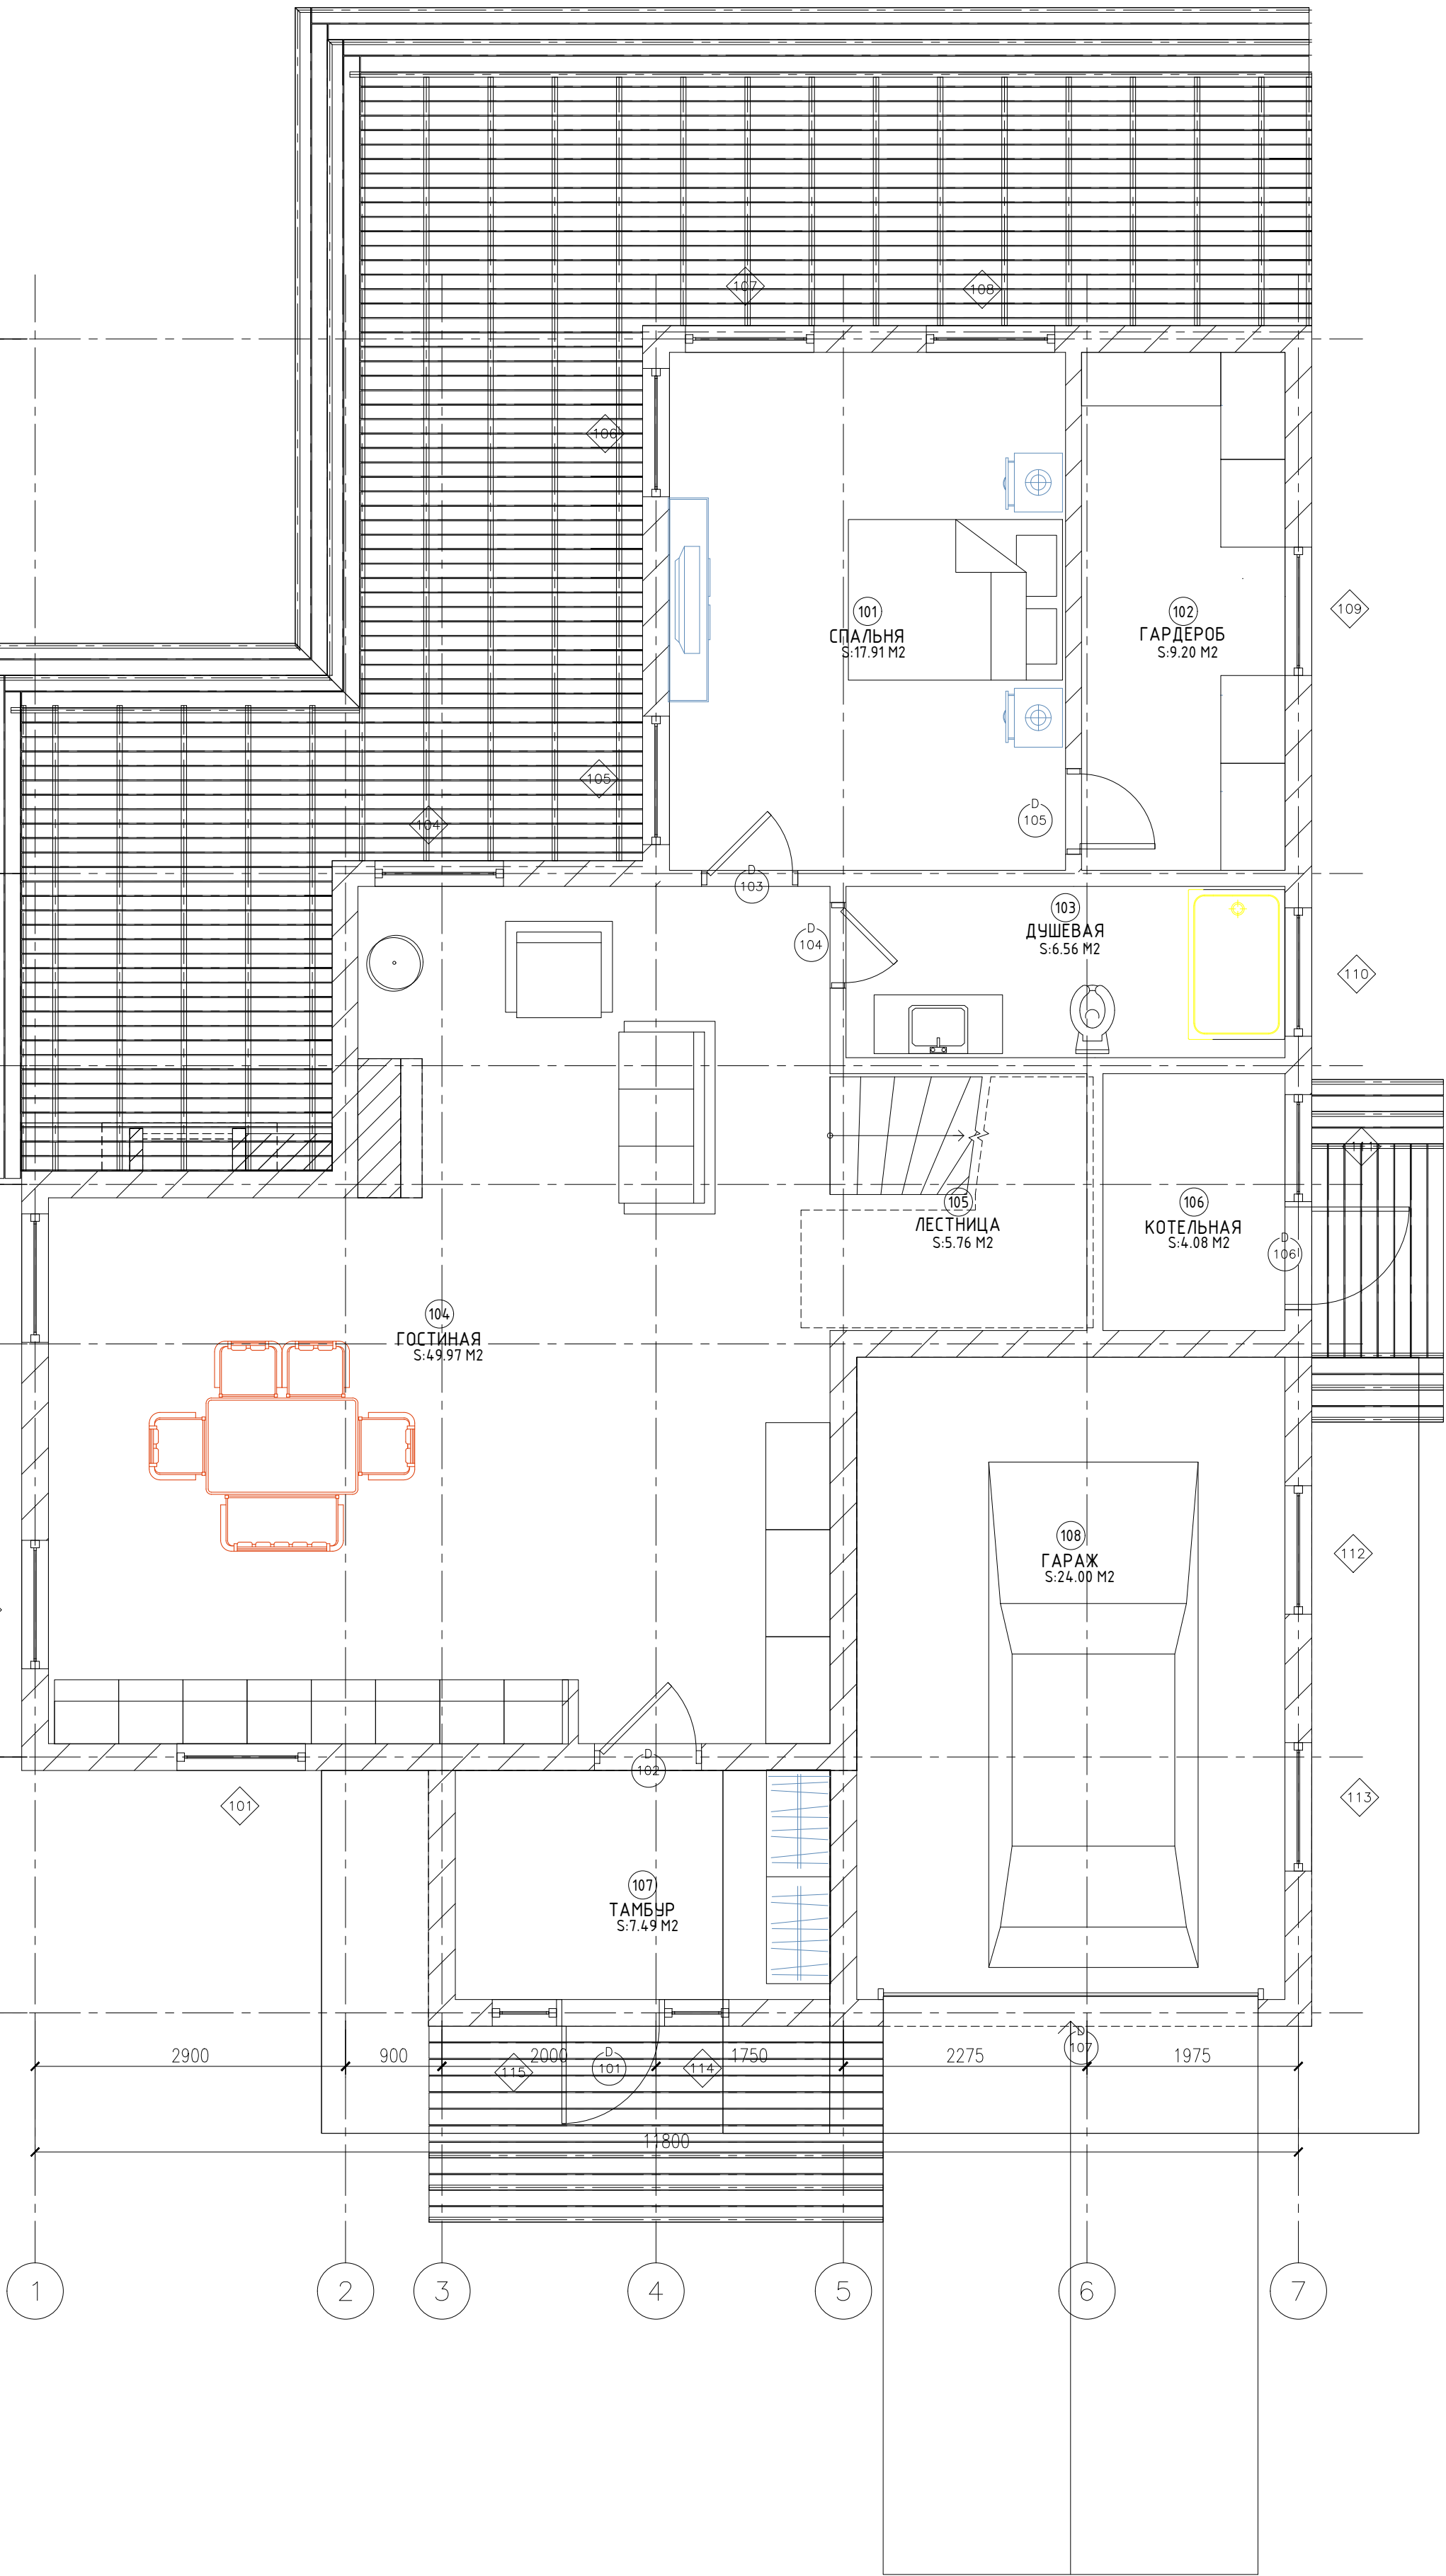


						020519—ЭП		
						Санкт—Петербург, ДНП "Модуль" ул. Тенистая г. 23		
Изм.	Кол.	Лист	№ док.	Подпись	Дата			
Разраб.						Индивидуальный жилой дом		
Рук. гр.						Стадия	Лист	Листов
Гл. спец.						П	3	24
Нач. отд.						Компновочный План 1—го Этажа		
Н. контр.						Art Cube		
ГАП		Быстров М						

Инв. № подл.		Подп. и дата	Взам. инв. №	Согласовано			

Ведомость помещений		
Номер	Имя	Площадь
101	СПАЛЬНЯ	17.91 М2
102	ГАРДЕРОБ	9.20 М2
103	ДУШЕВАЯ	6.56 М2
104	ГОСТИНАЯ	4.9.97 М2
105	ЛЕСТНИЦА	5.76 М2
106	КОТЕЛЬНАЯ	4.08 М2
107	ТАМБУР	7.4.9 М2
108	ГАРАЖ	24.00 М2
		124.96 М2

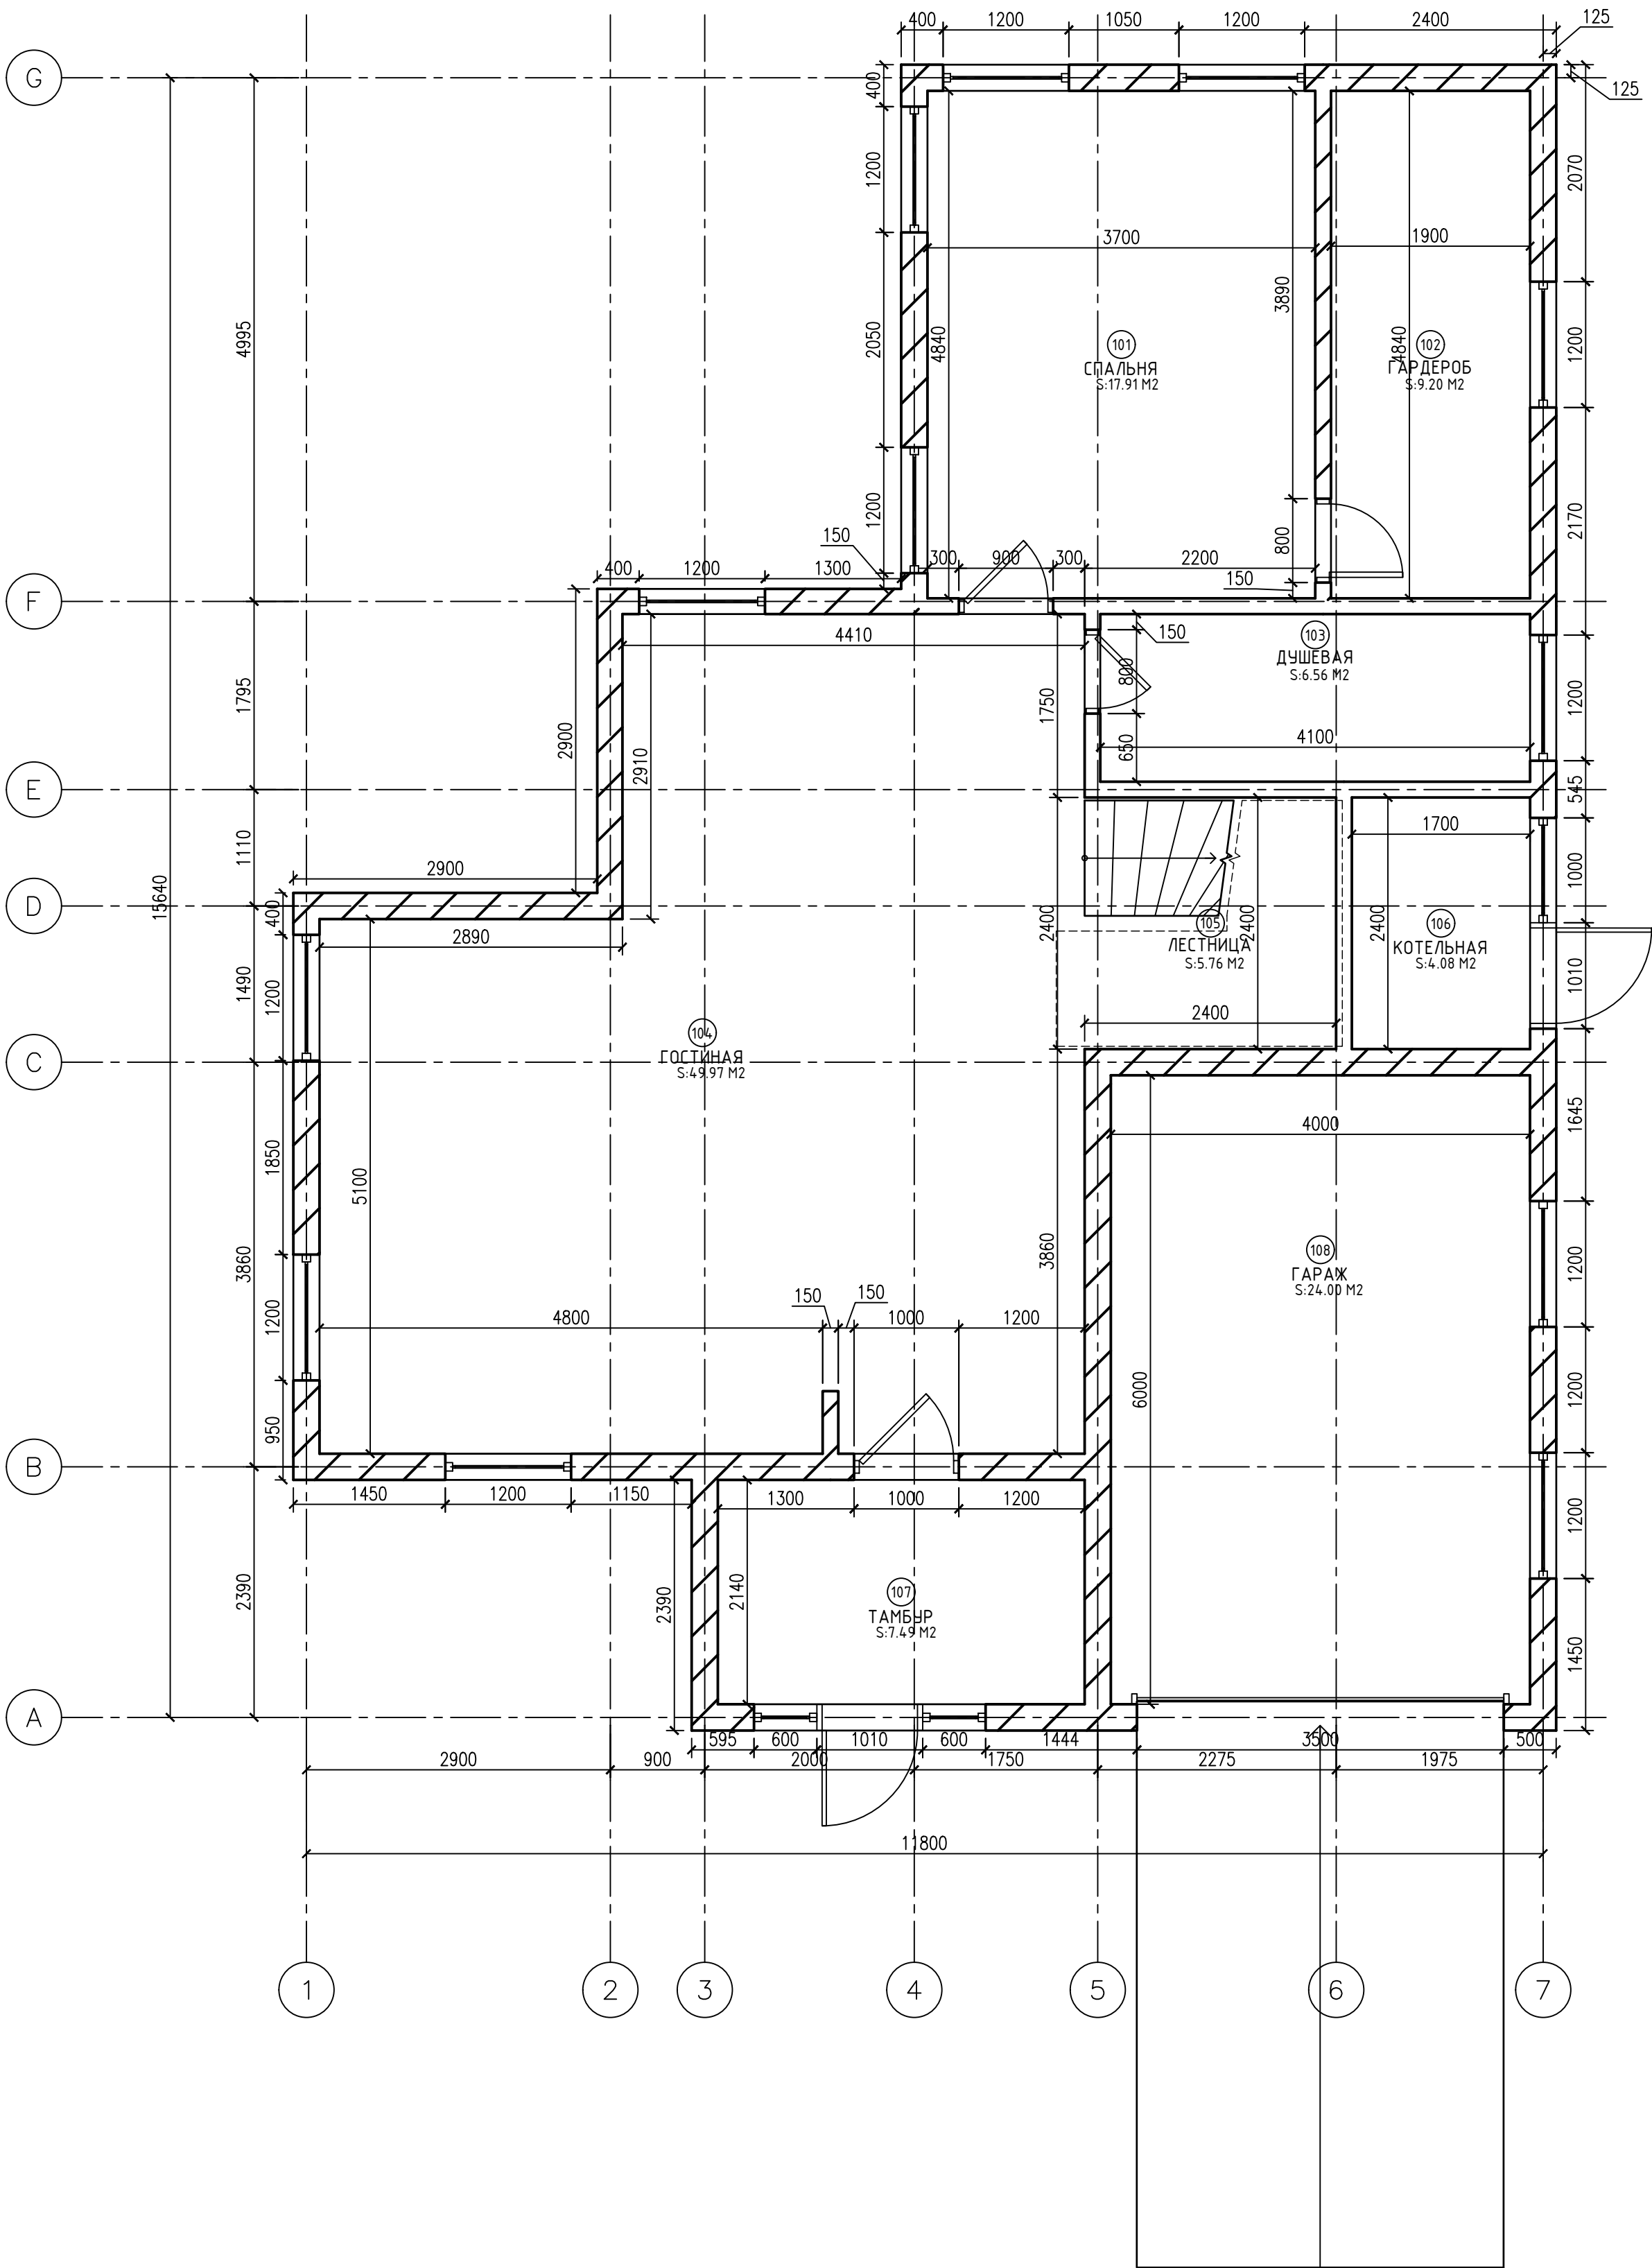


Ведомость помещений		
Номер	Имя	Площадь
101	СПАЛЬНЯ	24.01 М2
102	САНУЗЕЛ	6.73 М2
103	ХОЛЛ	13.38 М2
104	СПАЛЬНЯ	18.98 М2
105	БАЛКОН	11.70 М2
106	БАЛКОН	8.41 М2
107	БАЛКОН	13.06 М2
		96.26 М2

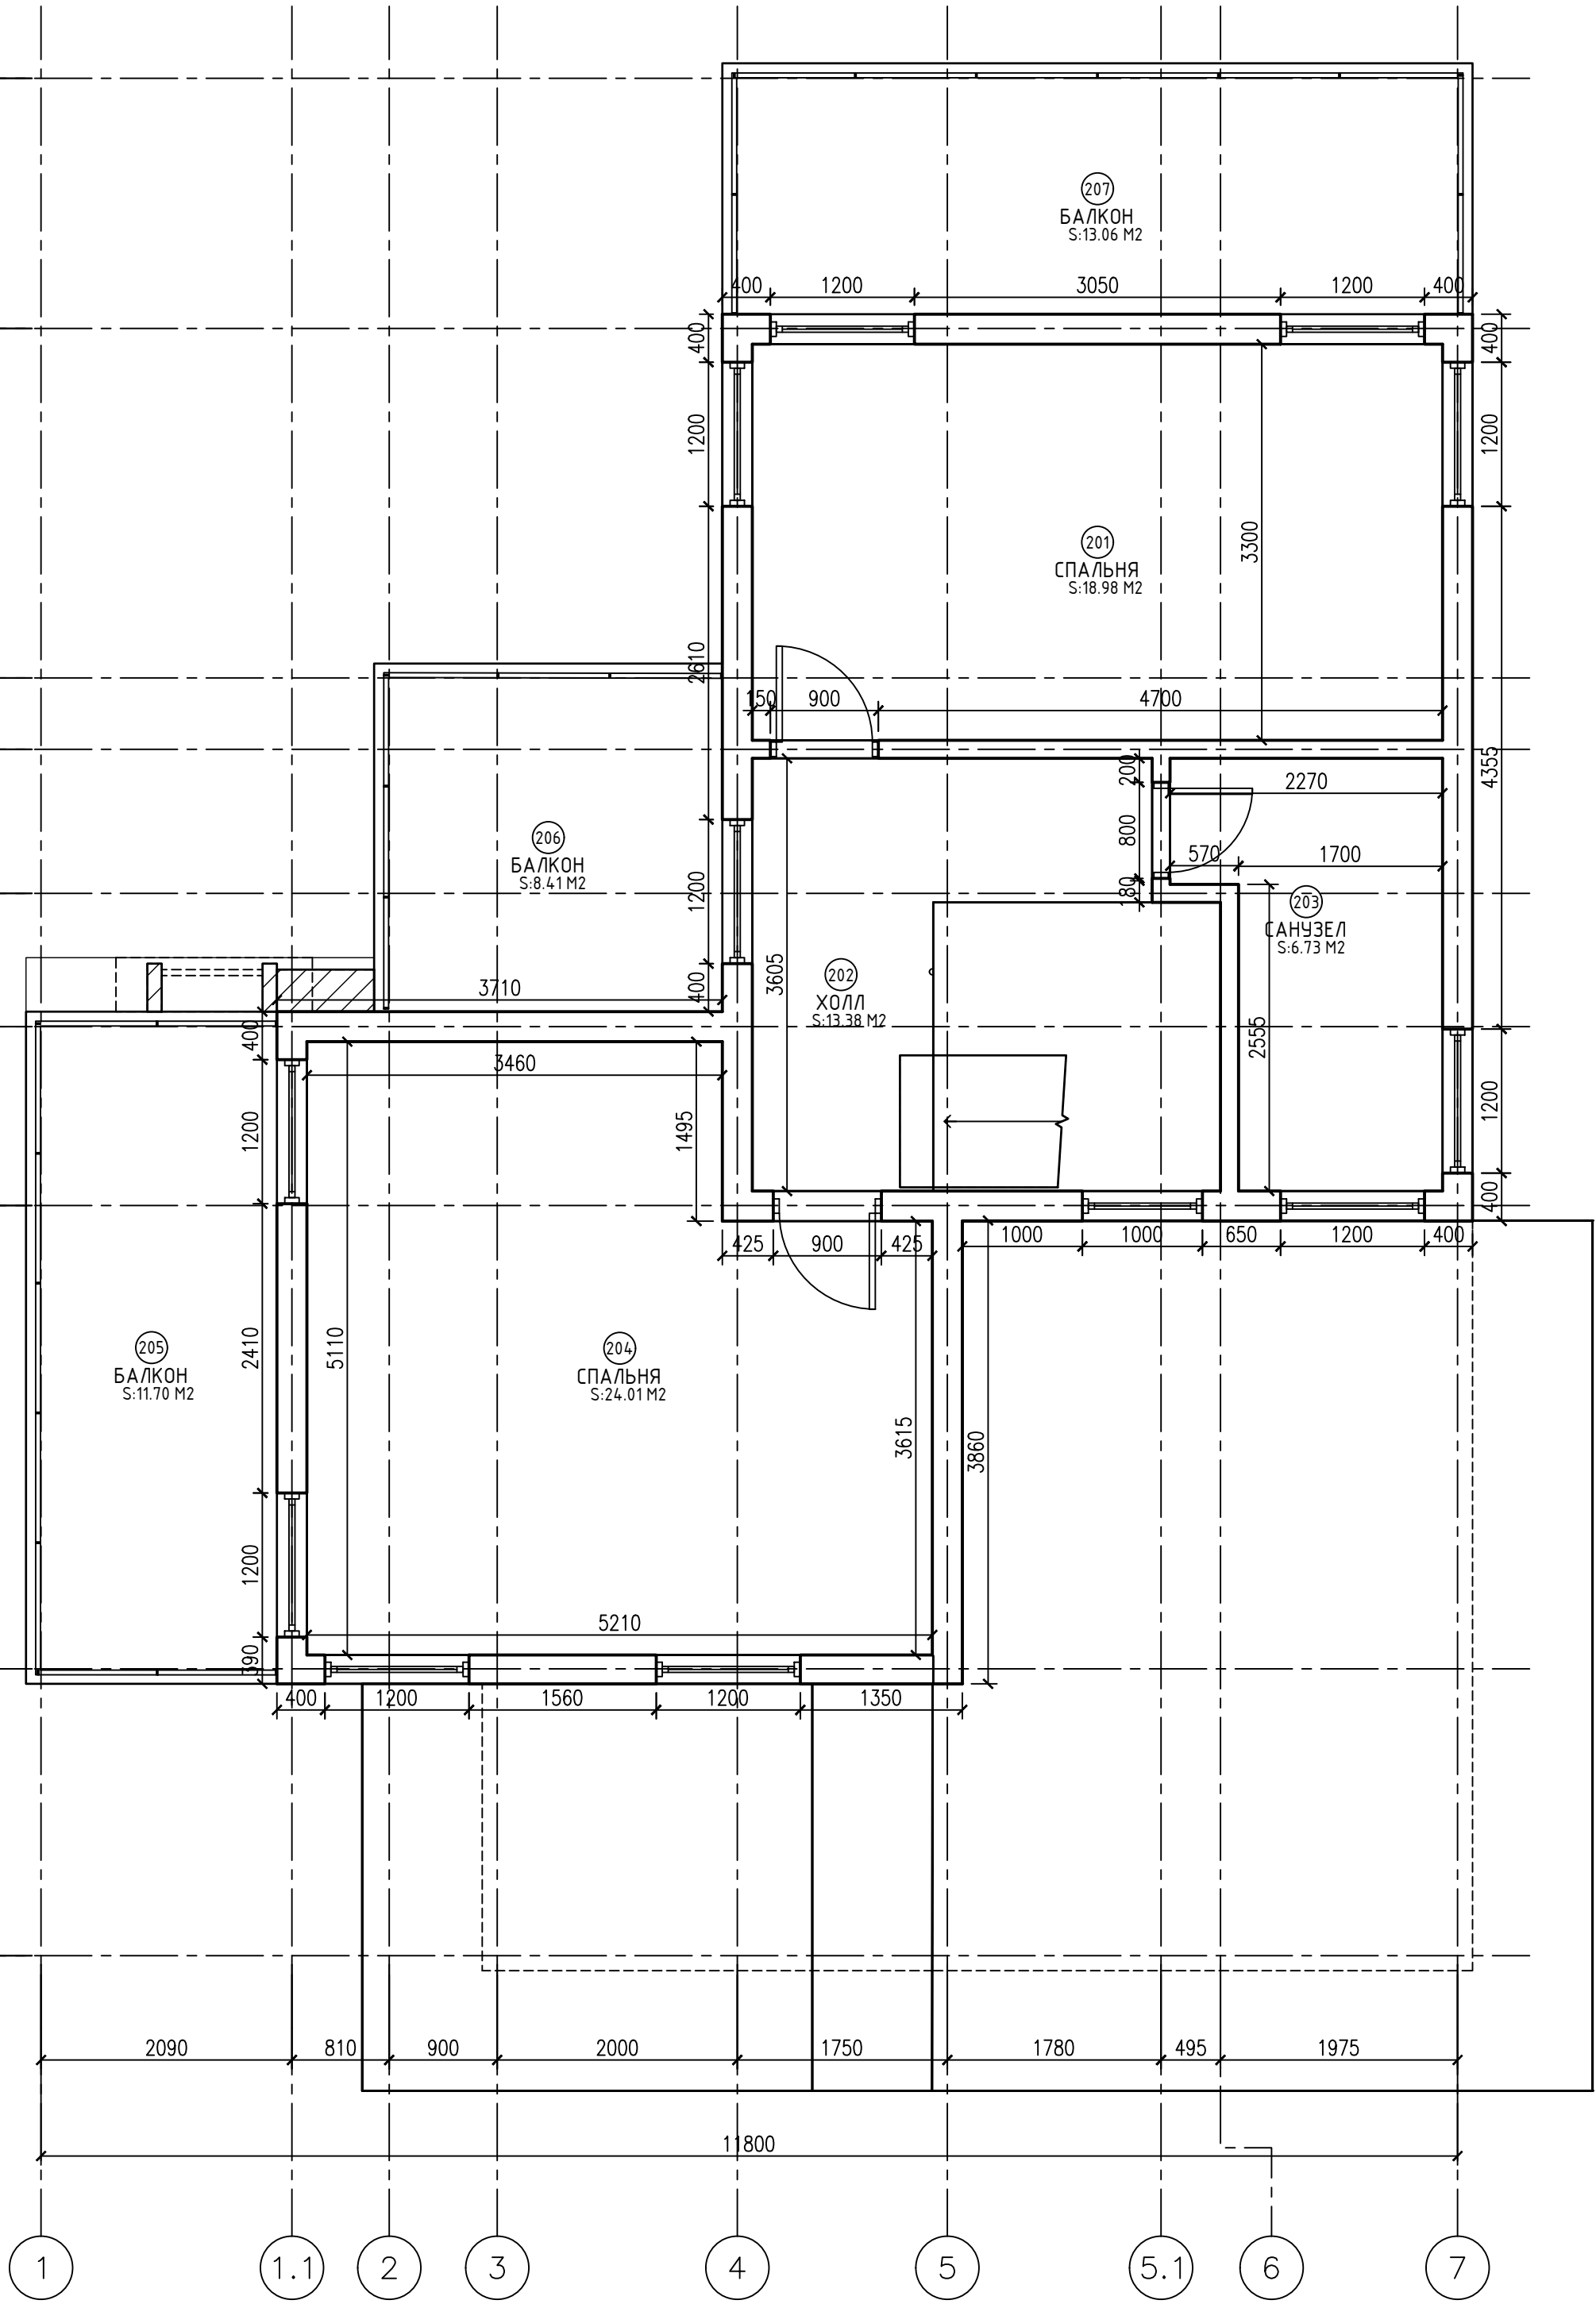

Согласовано		
Инв. № подл.	Подп. и дата	Взам. инв. №

Ведомость помещений		
Номер	Имя	Площадь
101	СПАЛЬНЯ	24.01 М2
102	САНУЗЕЛ	6.73 М2
103	ХОЛЛ	13.38 М2
104	СПАЛЬНЯ	18.98 М2
105	БАЛКОН	11.70 М2
106	БАЛКОН	8.41 М2
107	БАЛКОН	13.06 М2
		96.26 М2

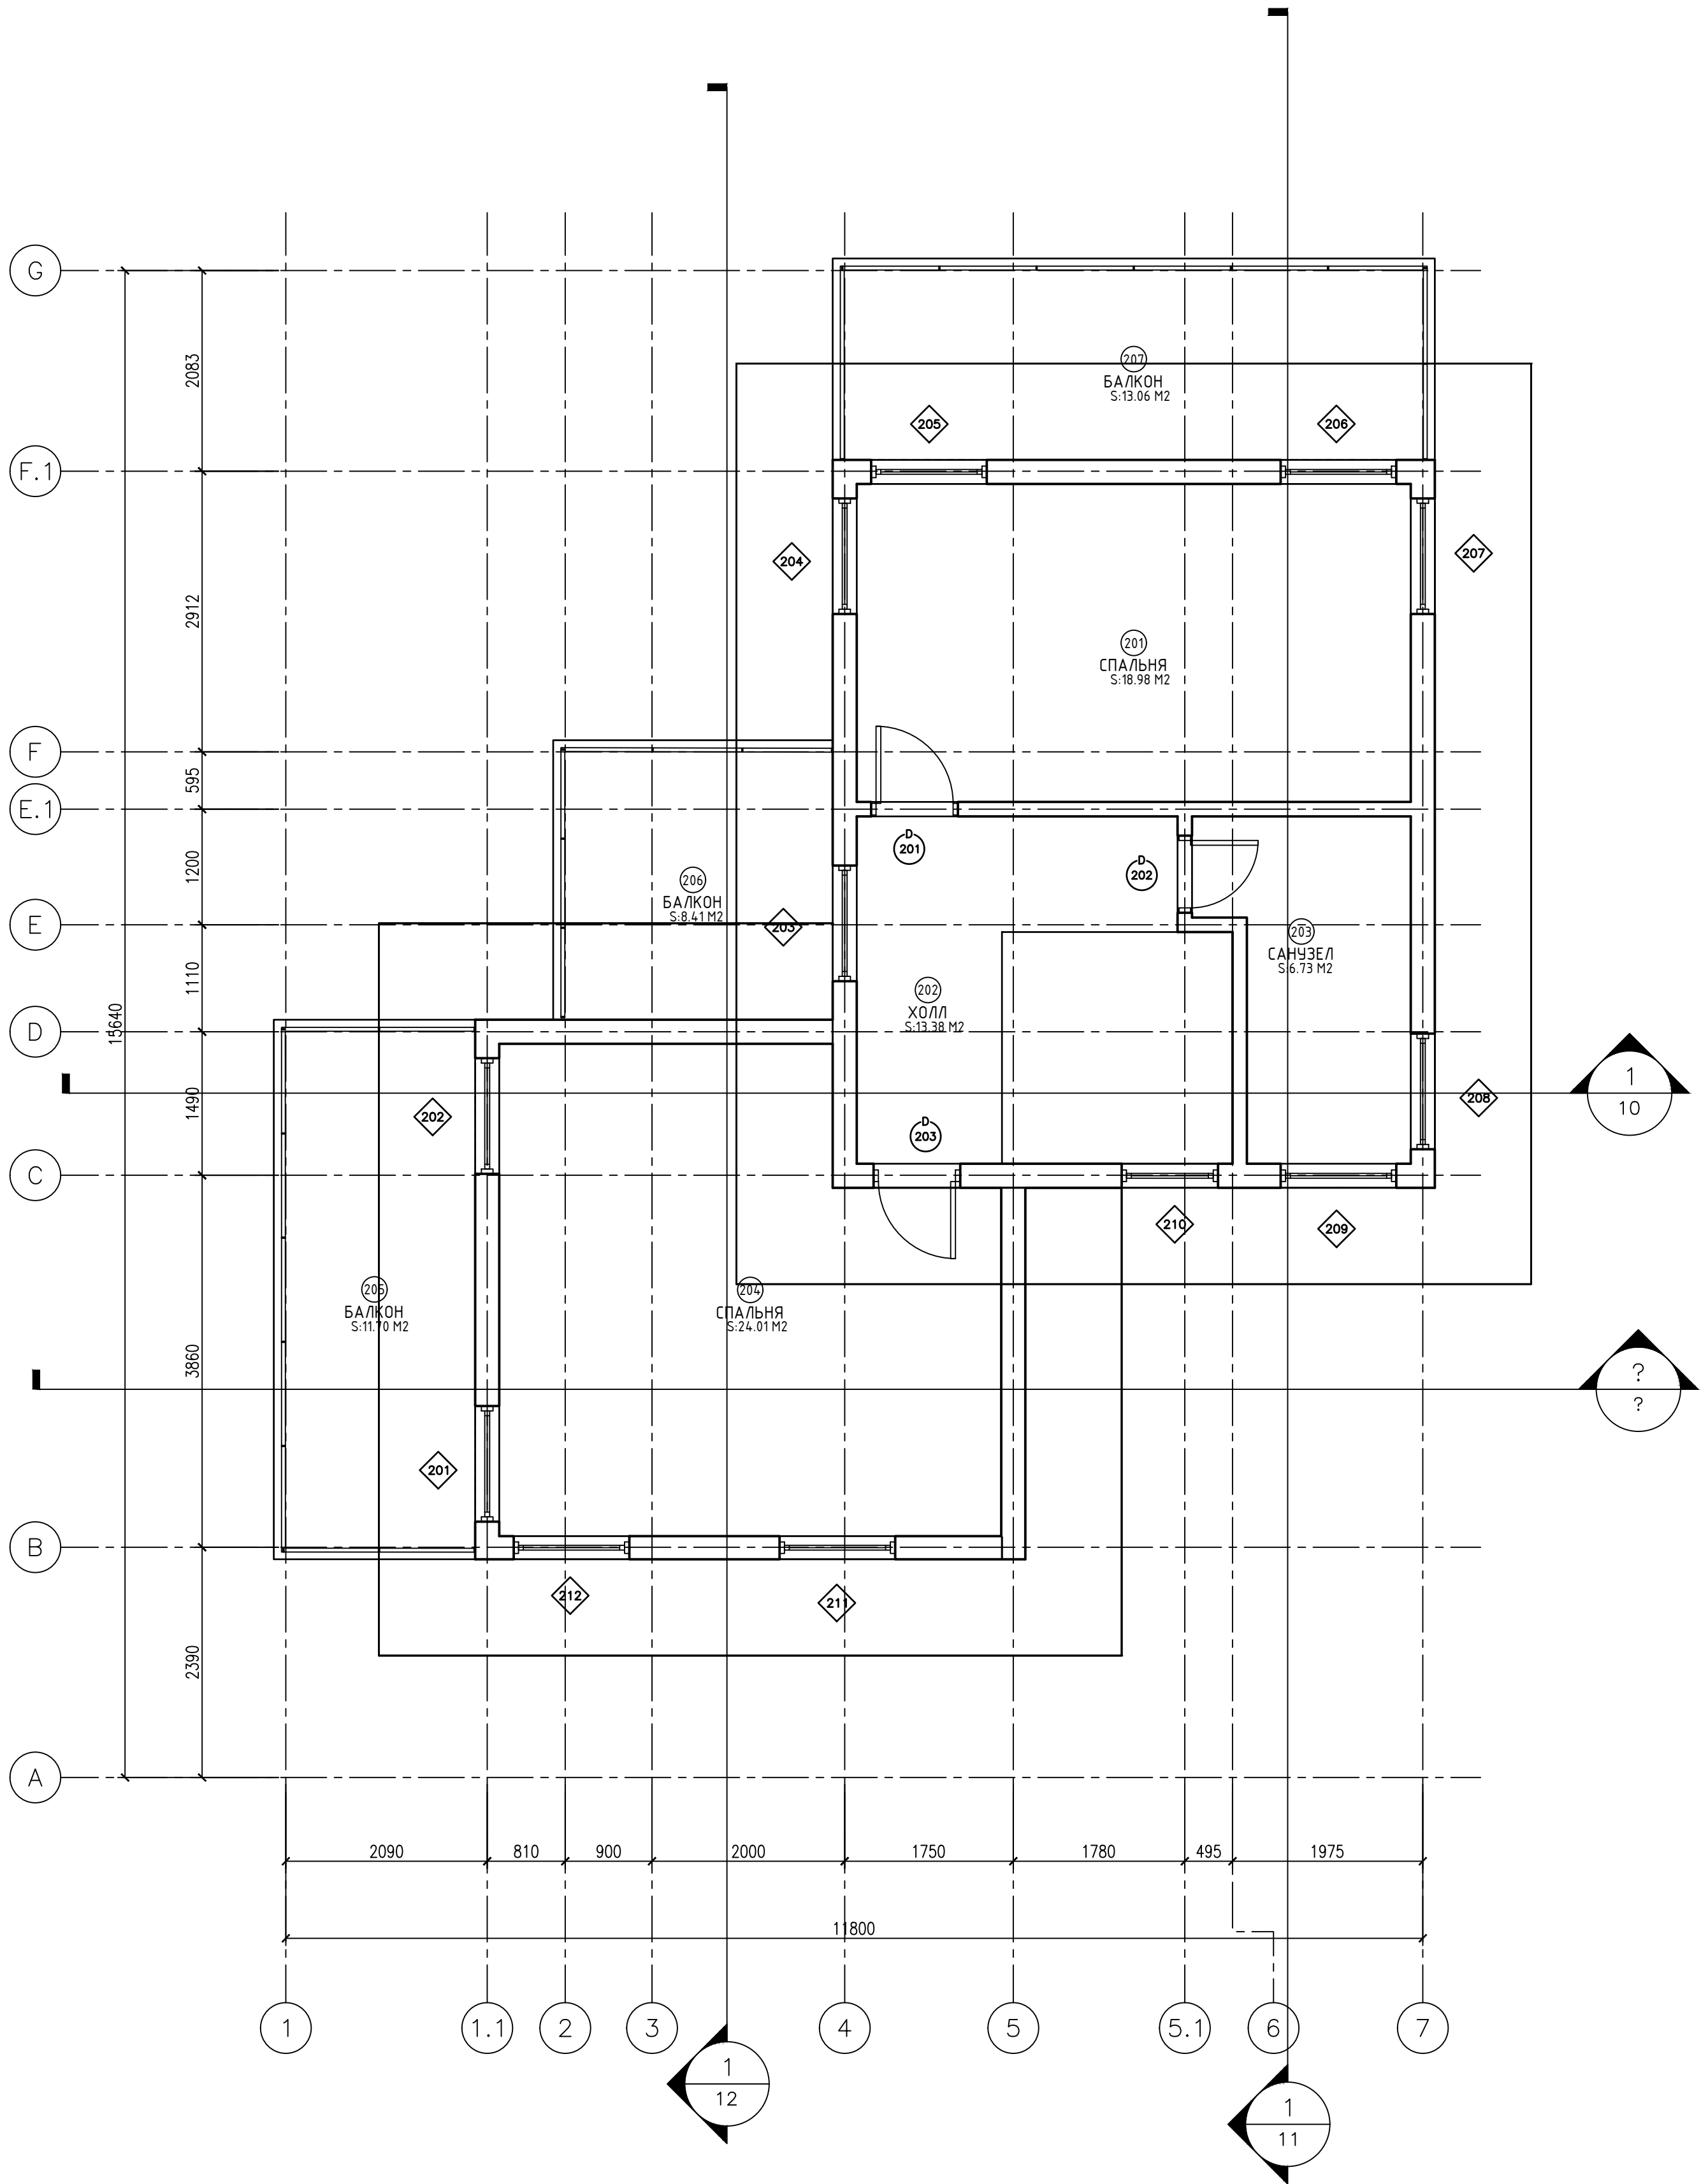

020519-ЭП					
Санкт-Петербург, ДНП "Модуль" ул. Тенистая г. 23					
Индивидуальный жилой дом				Стадия	Лист
Маркировочный план 2-го этажа				П	8
Копировал				Листов	
Быстров М				24	

Art Cube

Формат А2

1

1:50



Согласовано				

Изм.	Кол.	Лист	N°док	Подпись	Дата
Разраб.					
Рук. гр.					
Гл. спец.					
Нач. отд.					
Н. контр.					
ГАП		Быстров М			

020519-ЭП

Санкт-Петербург, ДНП "Модуль"
ул. Тенистая д. 23

Индивидуальный жилой дом

Разрез 1

Стадия	Лист	Листов
П	9	24
Art Cube		

Копировал

Формат А3


PA3PE3 2

Инв. № подл.


						020519–ЭП			
						Санкт–Петербург, ДНП ”Модуль” ул. Тенистая д. 23			
Изм.	Кол.	Лист	№ док.	Подпись	Дата				
Разраб.						Индивидуальный жилой дом	Стация	Лист	Листов
Рук. гр.							П	10	24
Гл. спец.									
Нач. отд.						Разрез 2	Art Cube		
Н. контр.									
ГАП		Быстров М							

Формат А3

Согласовано	
Взам. инв. N°	
Подп. и дата	
Инв. N° подл.	

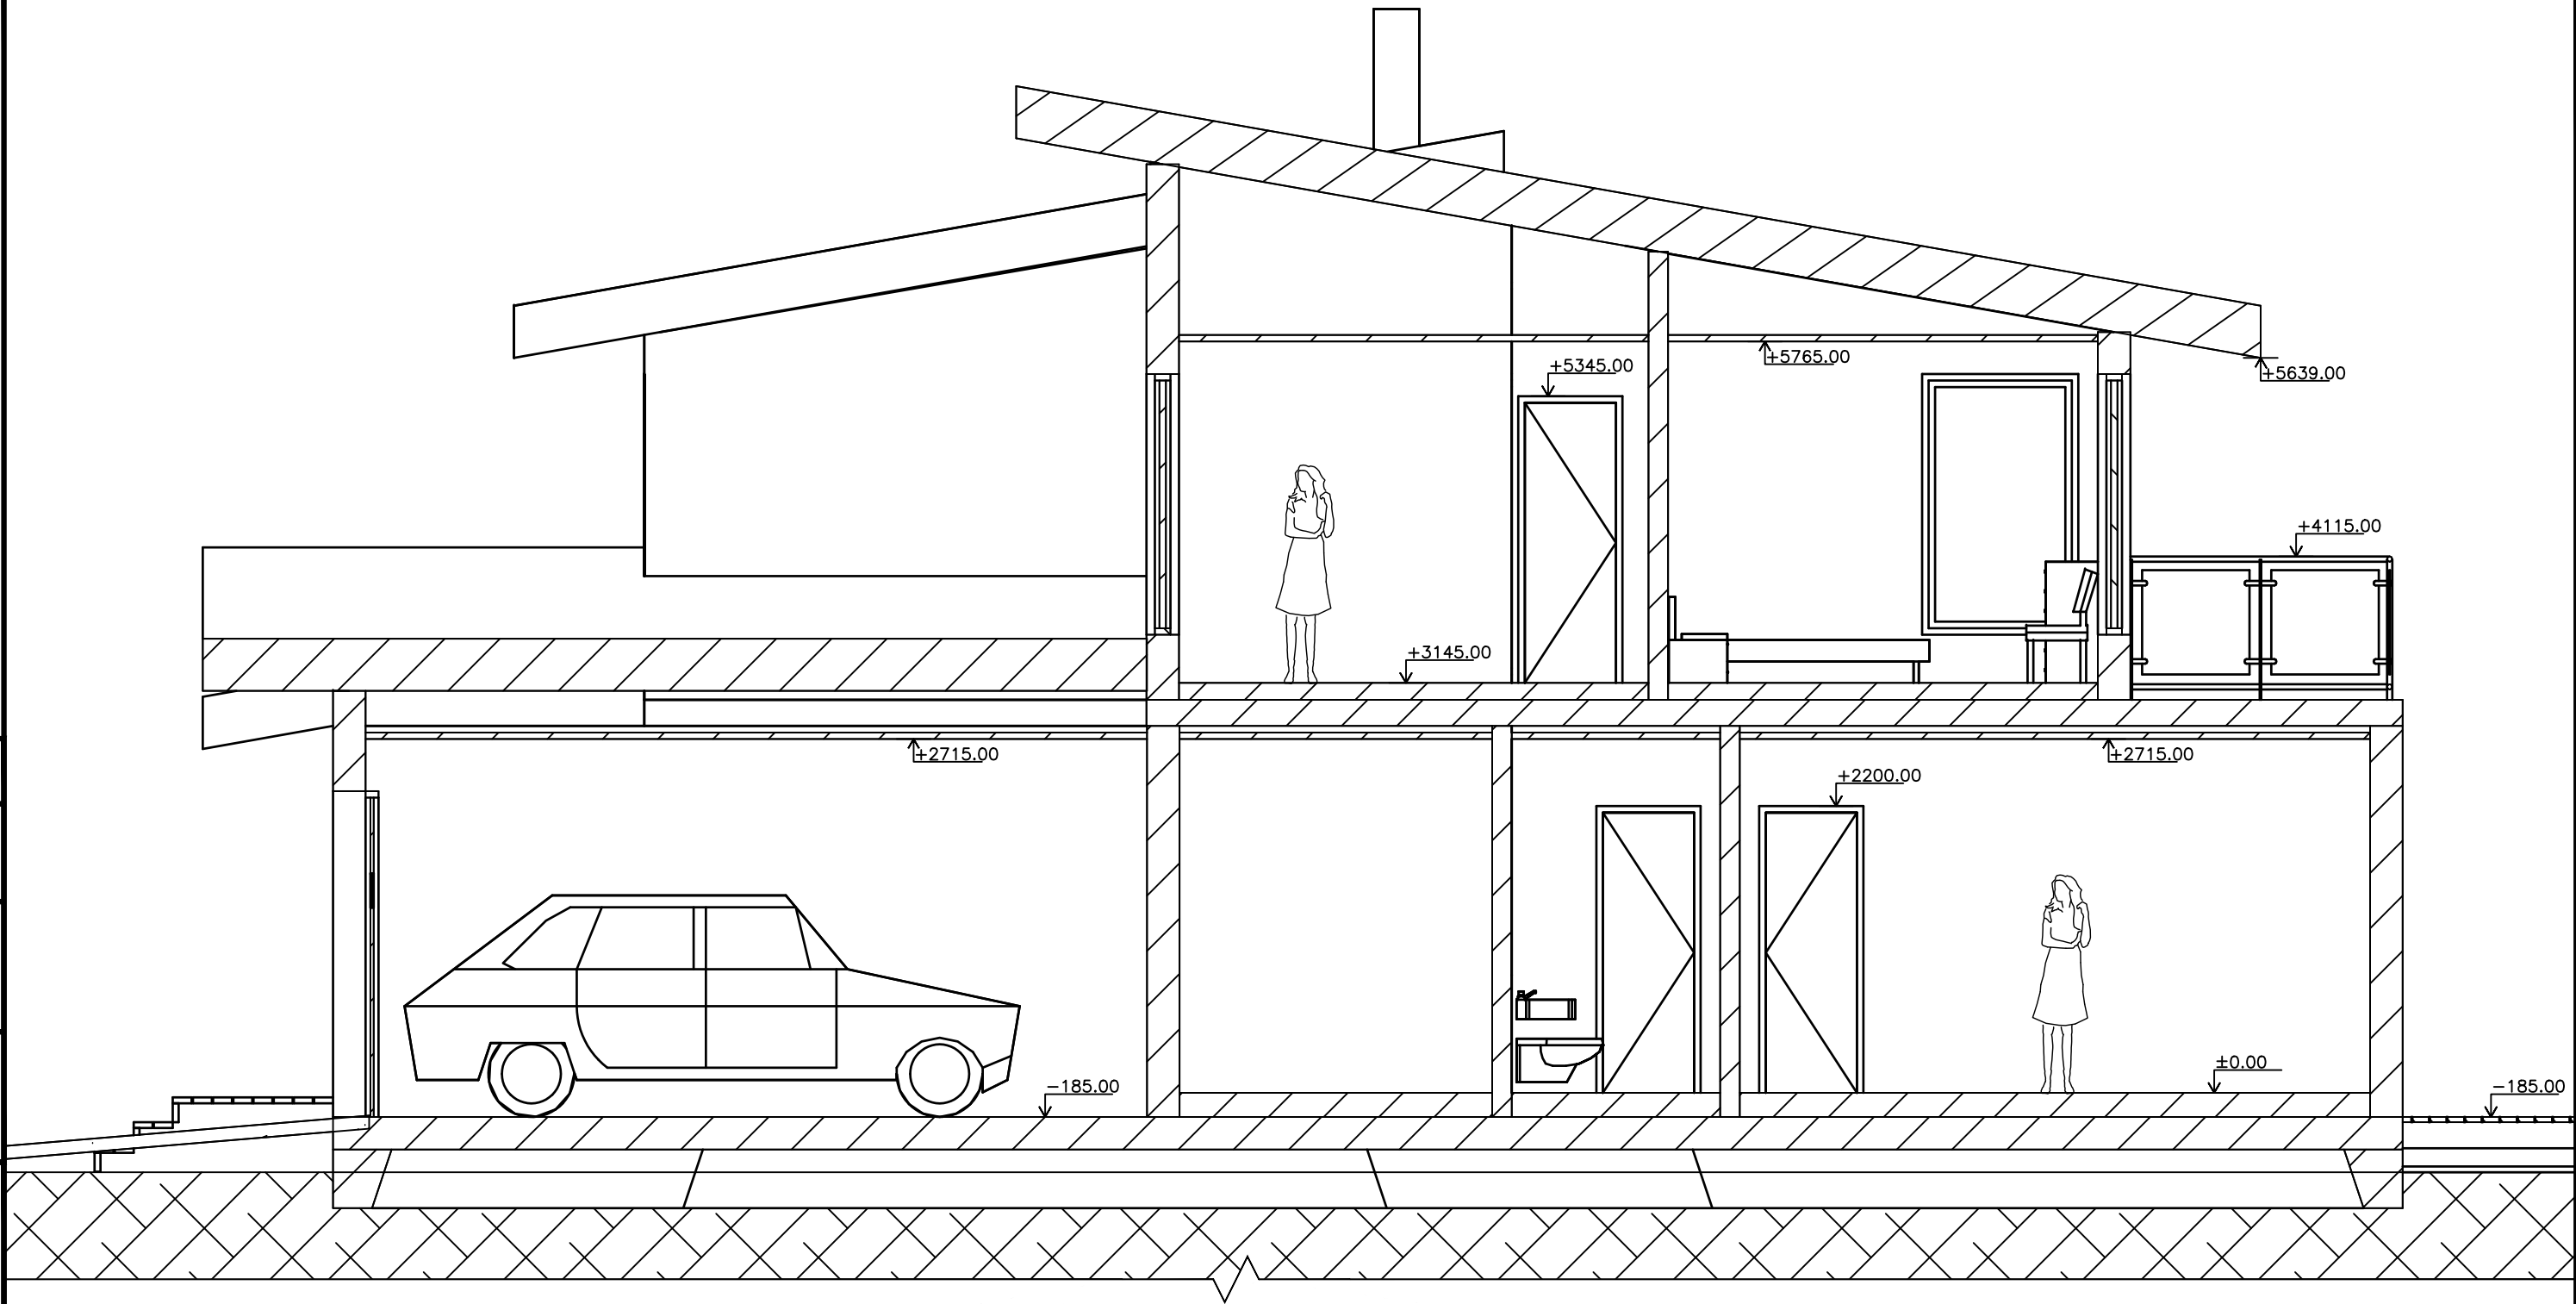


						020519–ЭП				
						Санкт–Петербург, ДНП "Модуль" ул. Тенистая д. 23				
Изм.	Кол.	Лист	N° док	Подпись	Дата					
Разраб.						Индивидуальный жилой дом		Стадия	Лист	Листов
Рук. гр.										
Гл. спец.										
Нач. отд.										
Н. контр.						Разрез 3		Art Cube		
ГАП		Быстров М								

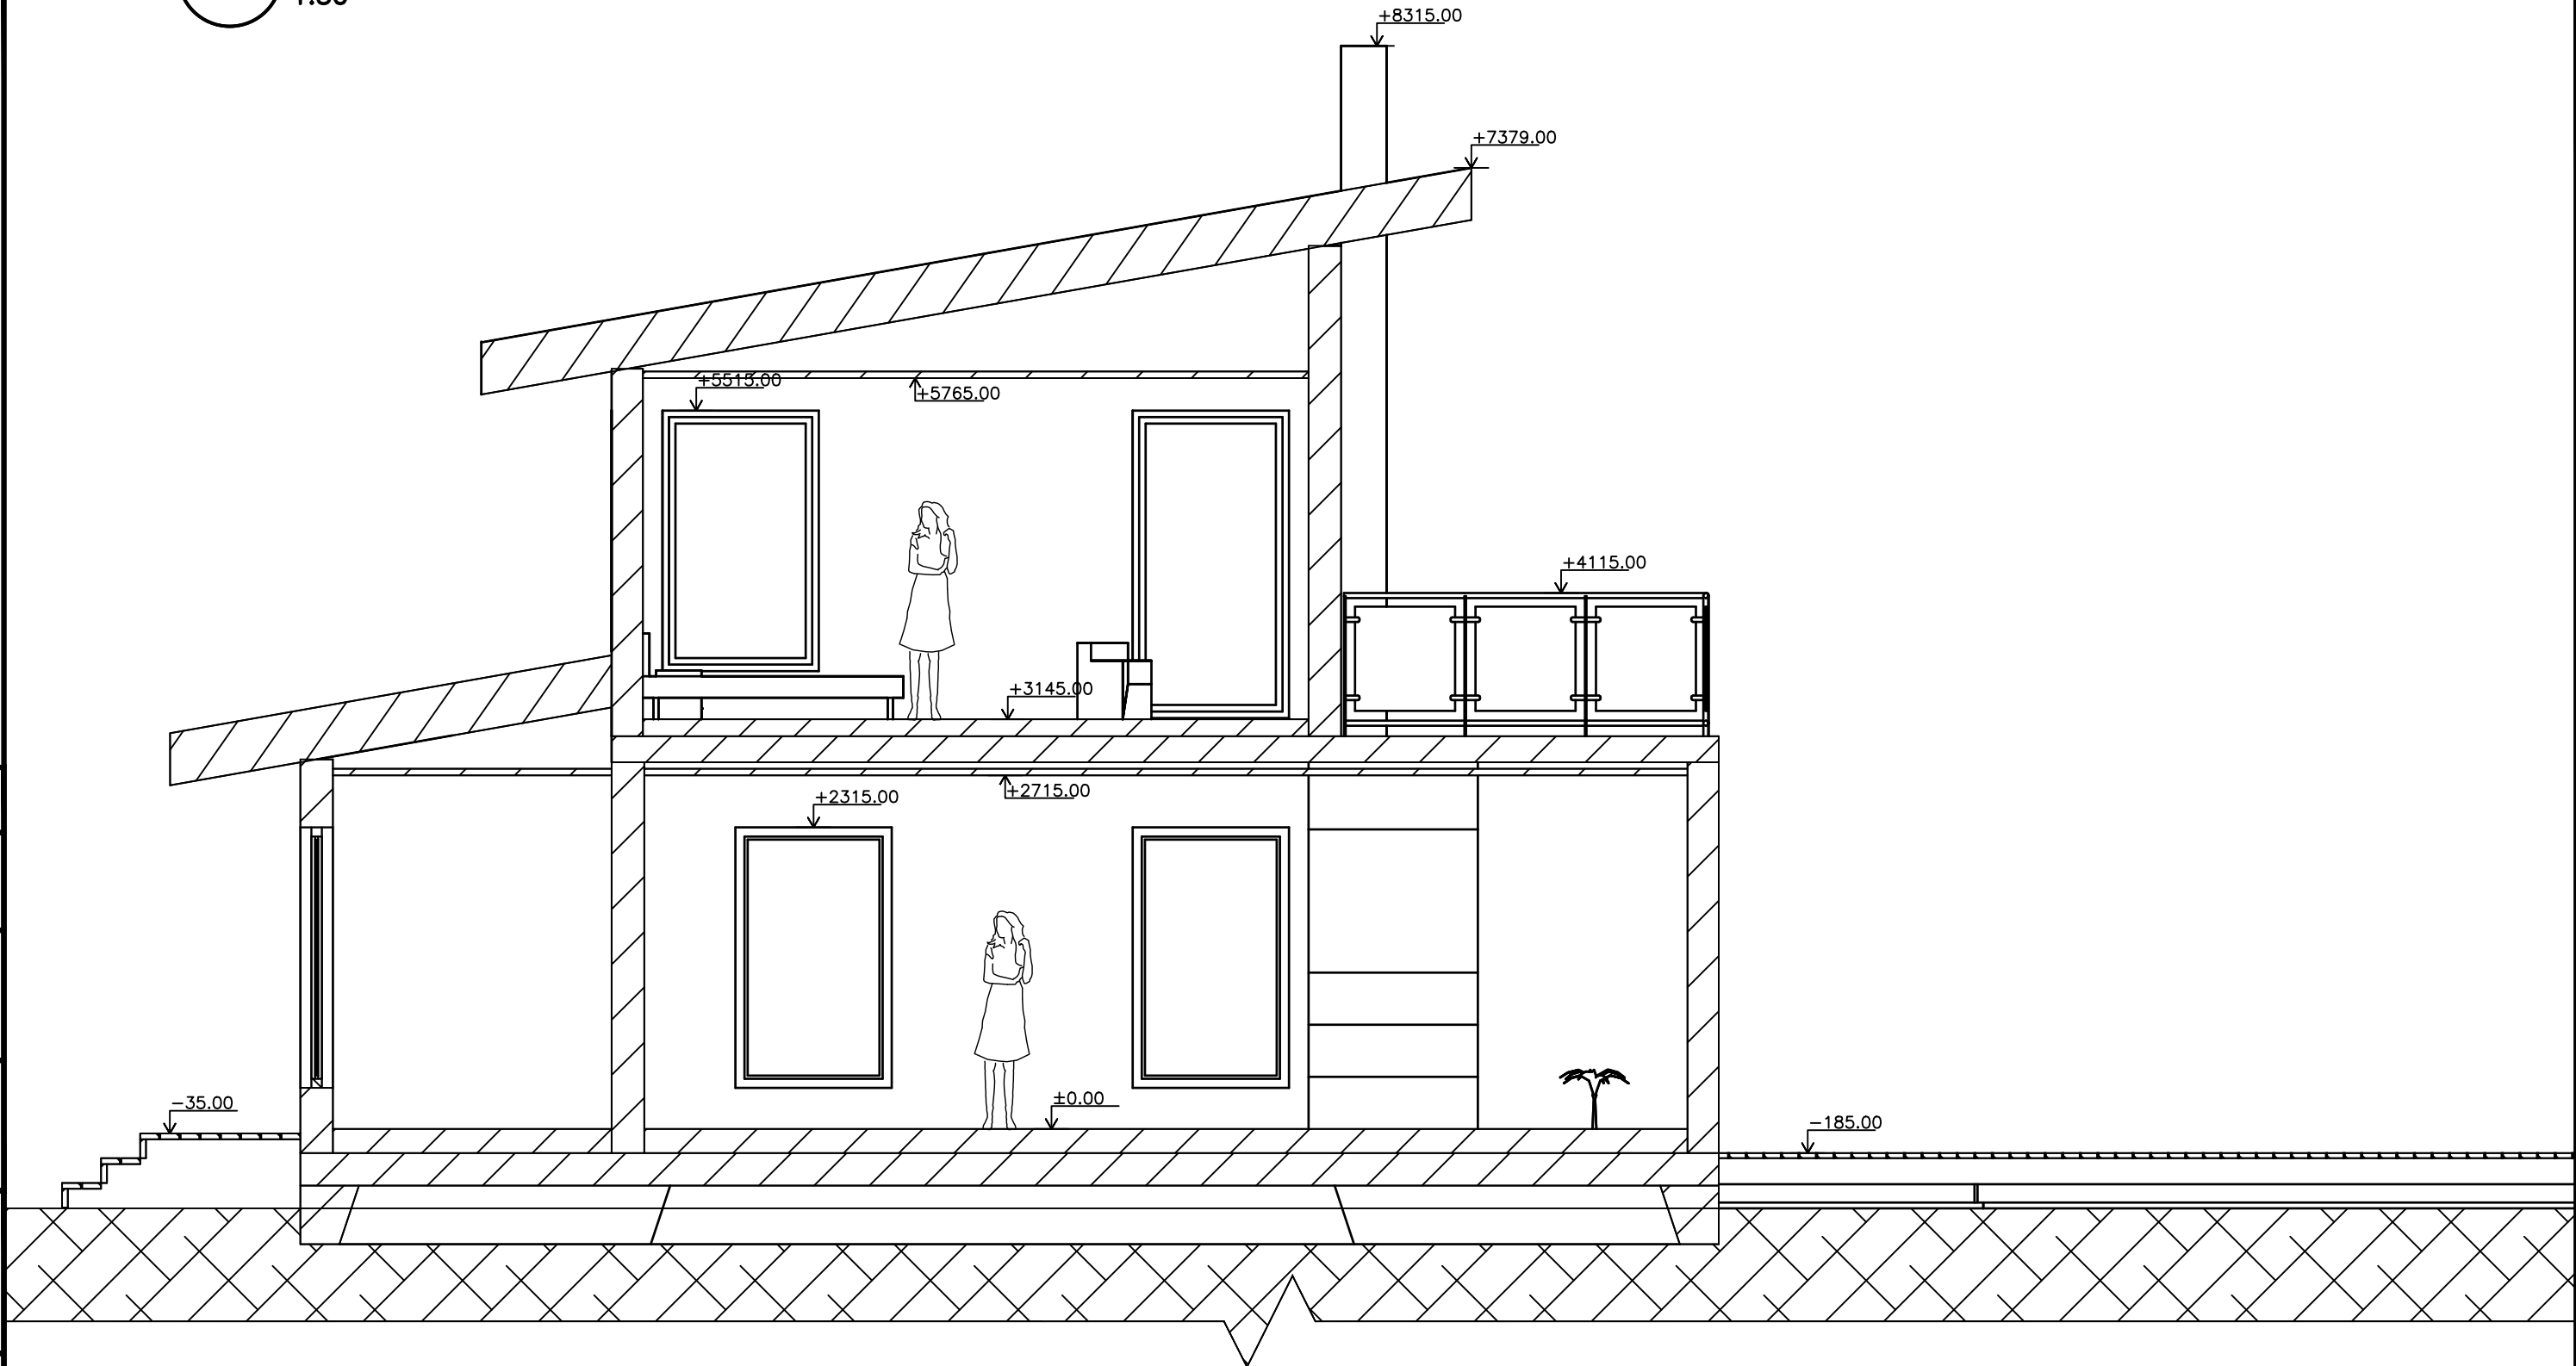

Согласовано	
Взам. инв. N°	
Подп. и дата	
Инв. N° подл.	

						020519–ЭП			
						Санкт–Петербург, ДНП "Модуль" ул. Тенистая д. 23			
Изм.	Кол.	Лист	N° док	Подпись	Дата	Индивидуальный жилой дом	Стадия	Лист	Листов
Разраб.							П	12	24
Рук. гр.									
Гл. спец.									
Нач. отд.									
Н. контр.						Разрез 4	Art Cube		
ГАП									
Быстров М									


СЕВЕРНЫЙ ФАСАД

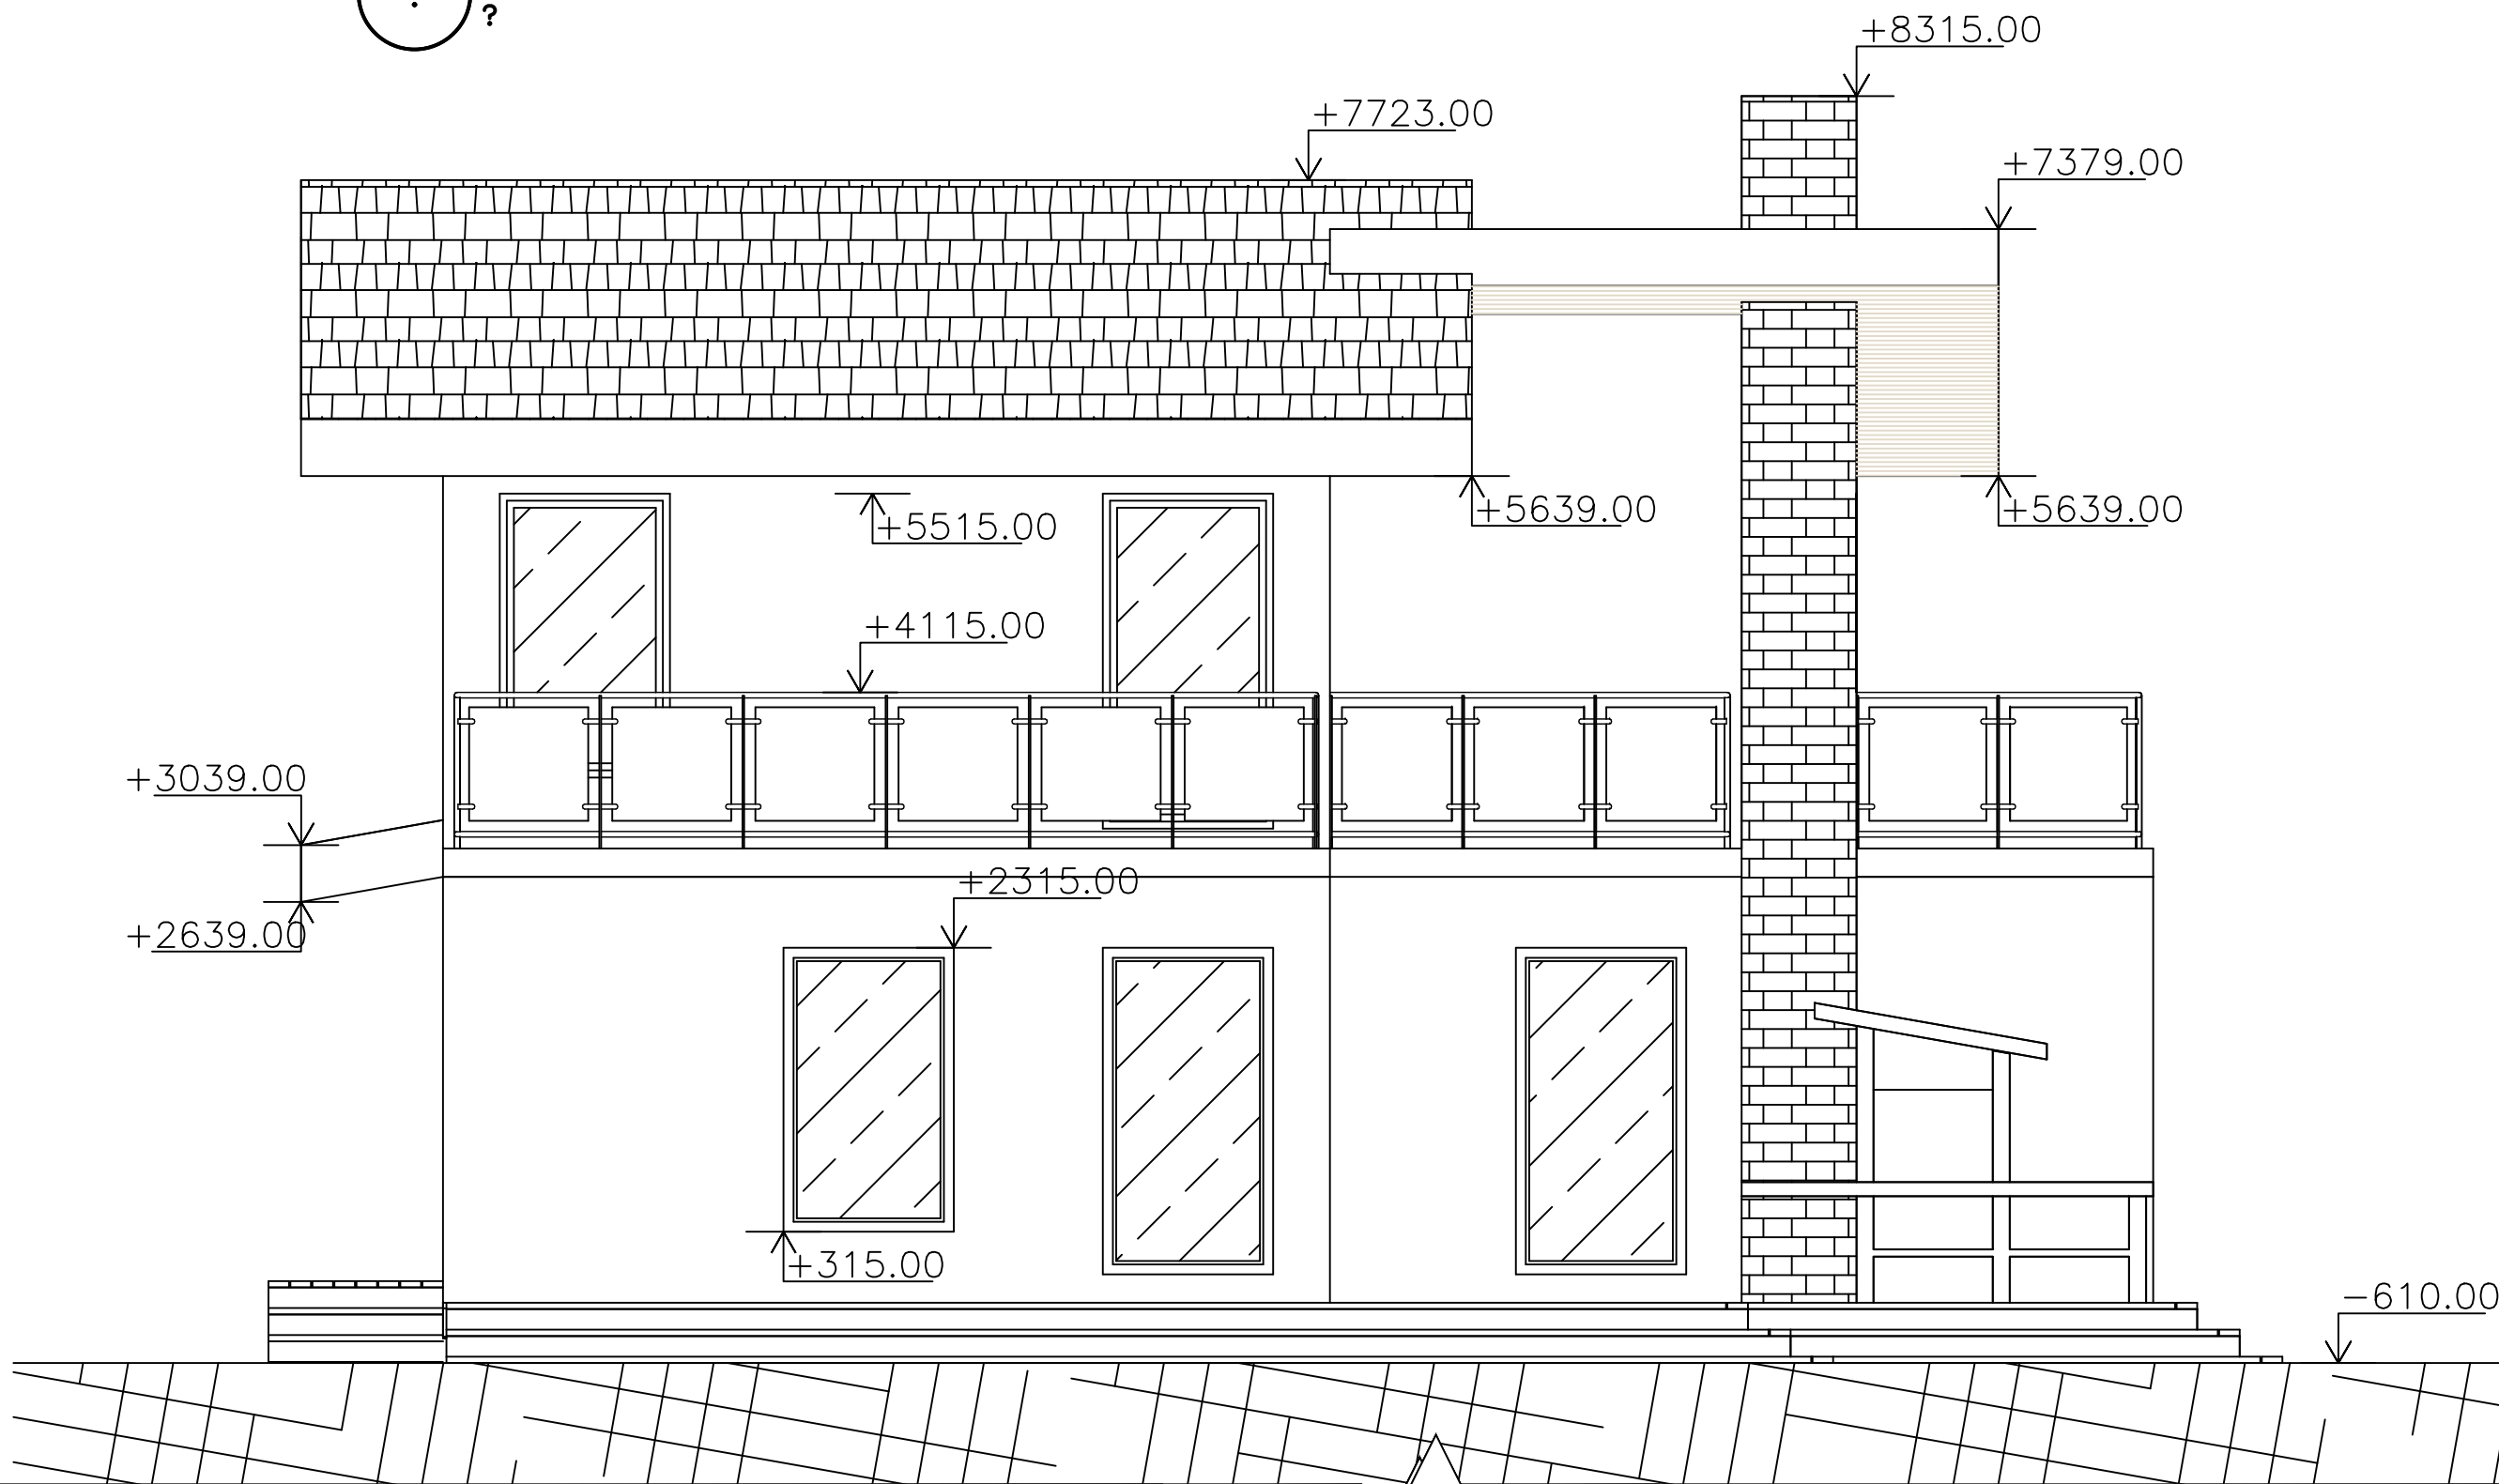

Согласовано	
Взам. инв. N°	
Подп. и дата	
Инв. N° подл.	

						020519–ЭП					
						Санкт–Петербург, ДНП "Модуль" ул. Тенистая д. 23					
Изм.	Кол.	Лист	N° док.	Подпись	Дата	Индивидуальный жилой дом			Стадия	Лист	Листов
Разраб.									П	13	24
Рук. гр.											
Гл. спец.											
Нач. отг.											
Н. контр.						Северный Фасад			Art Cube		
ГАП		Быстров М									


ВОСТОЧНЫЙ ФАСАД

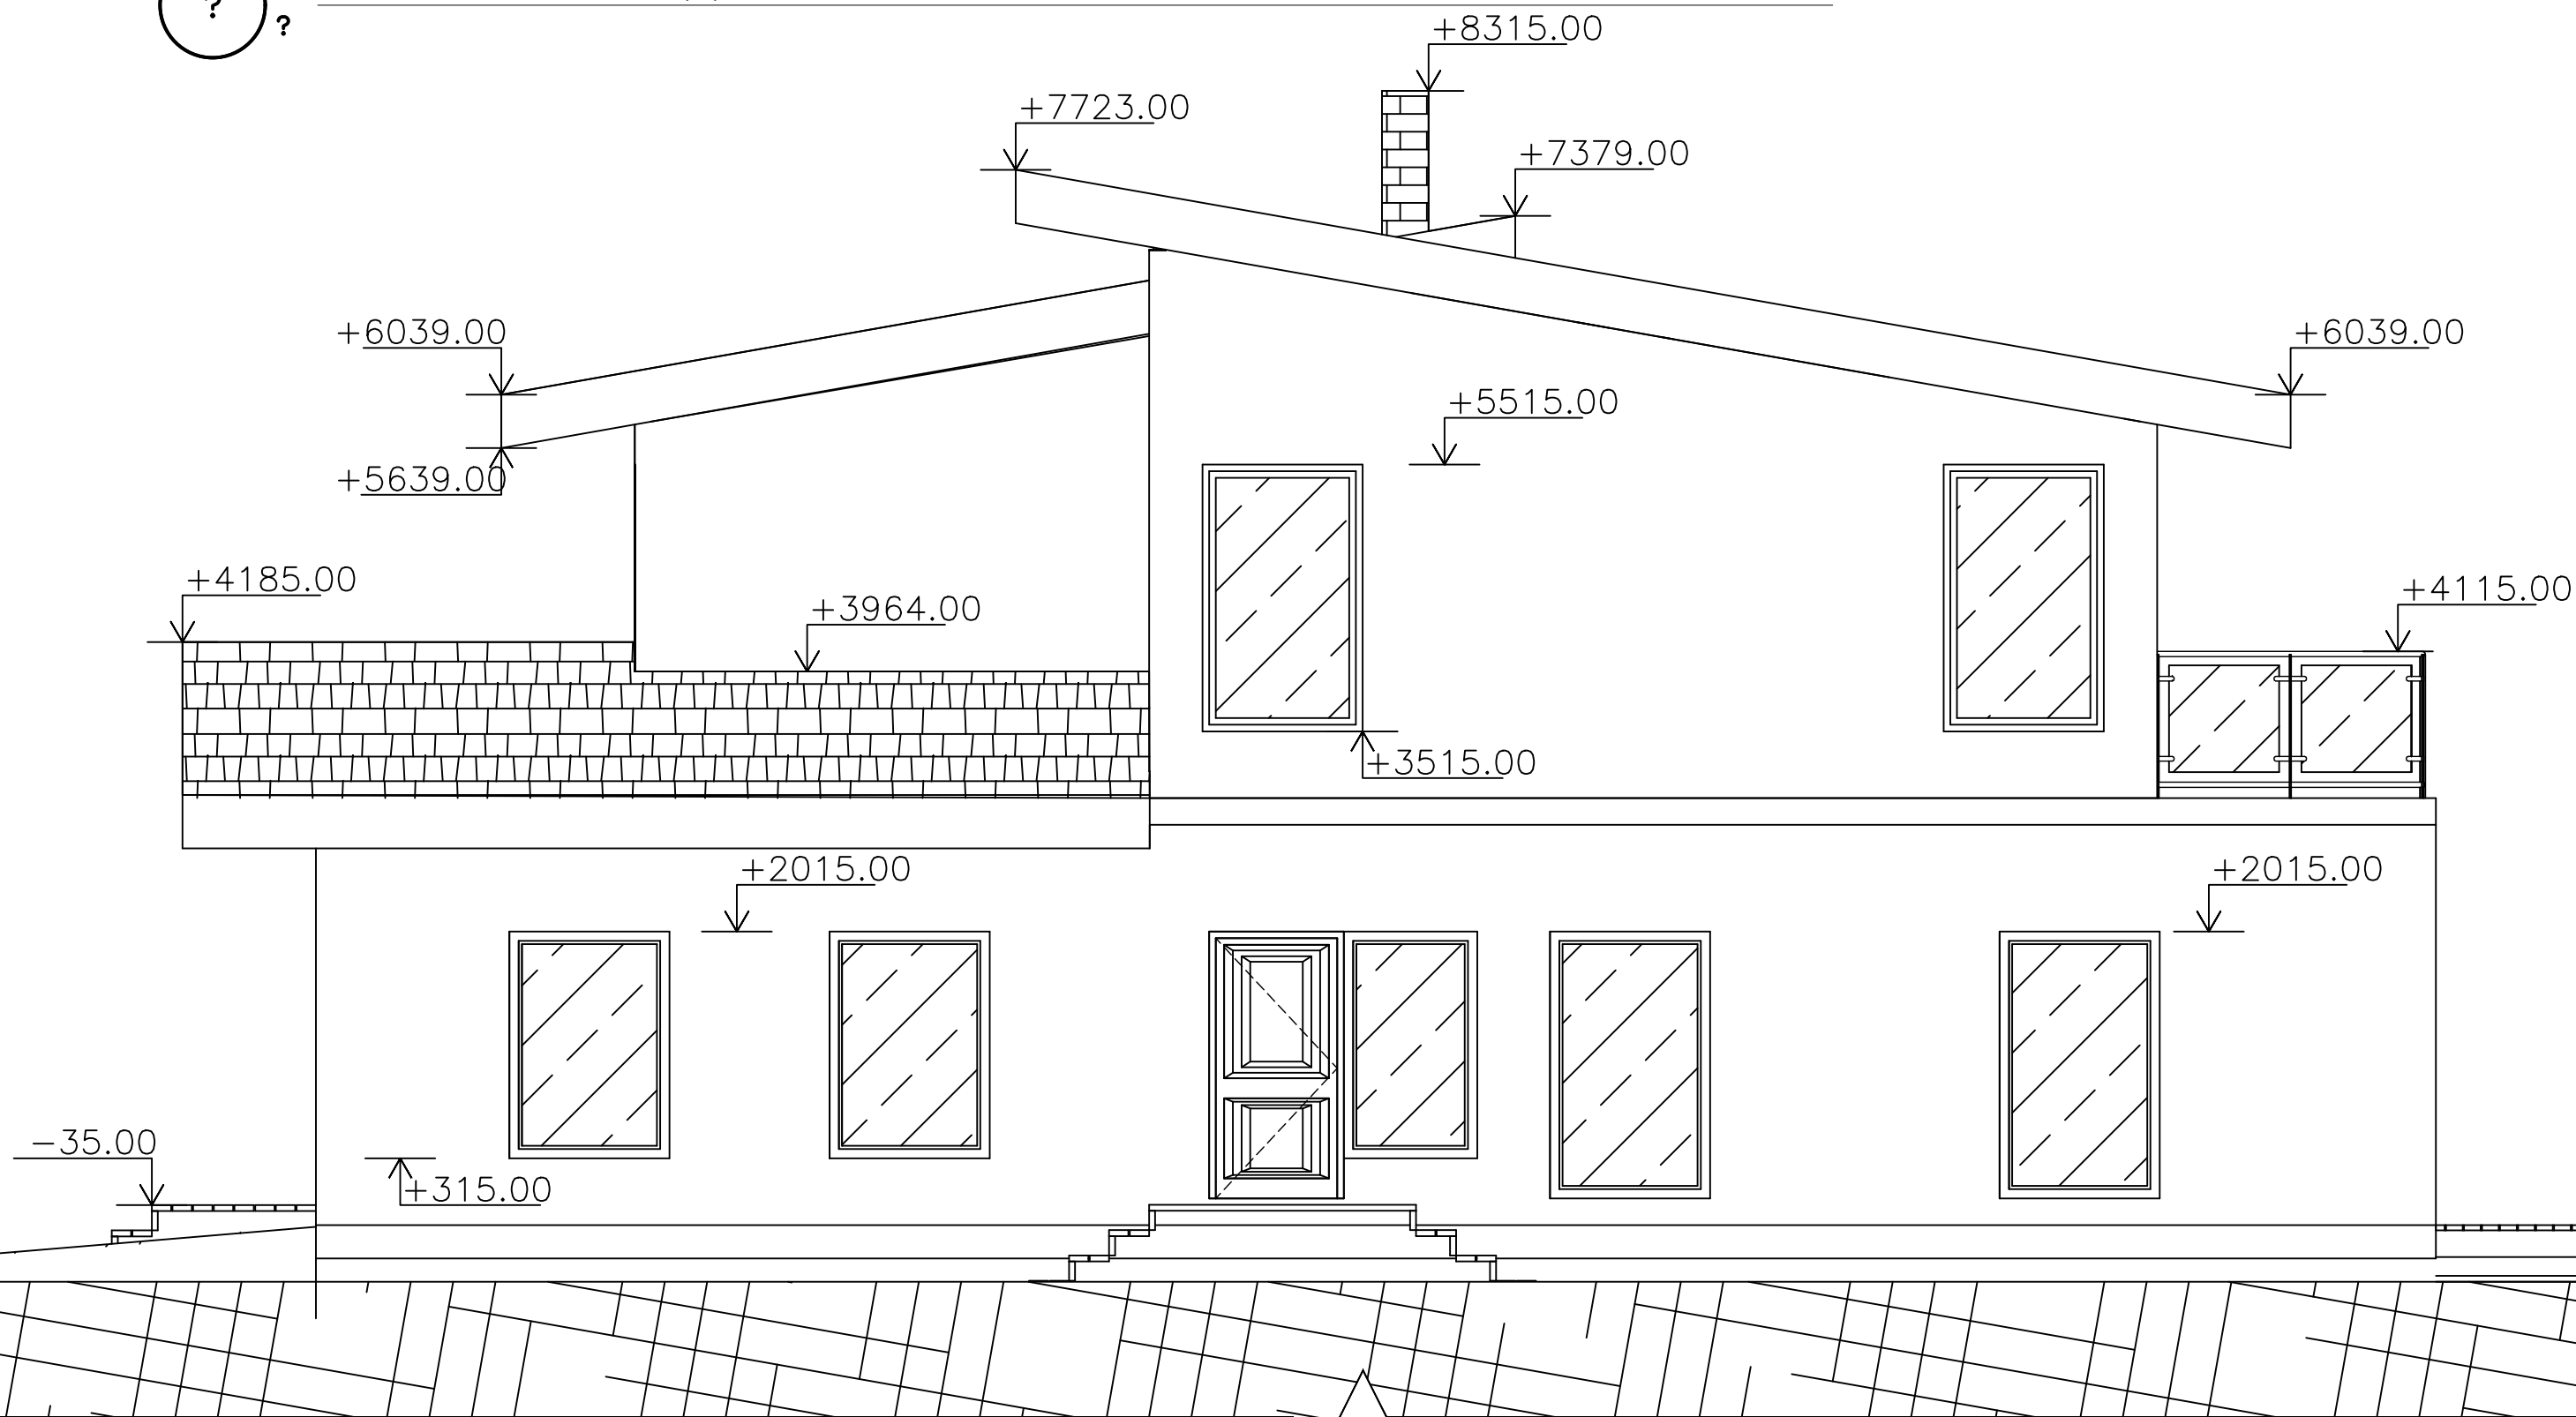

Согласовано	
Взам. инв. N°	
Подп. и дата	
Инв. N° подл.	

						020519 – ЭП					
						Санкт–Петербург, ДНП "Модуль" ул. Тенистая д. 23					
Изм.	Кол.	Лист	N° док.	Подпись	Дата						
Разраб.						Индивидуальный жилой дом			Стадия	Лист	Листов
Рук. гр.									П	14	24
Гл. спец.						Восточный Фасад			<i>Art Cube</i>		
Нач. отг.											
Н. контр.											
ГАП											
		Быстров М									


ЮЖНЫЙ ФАСАД

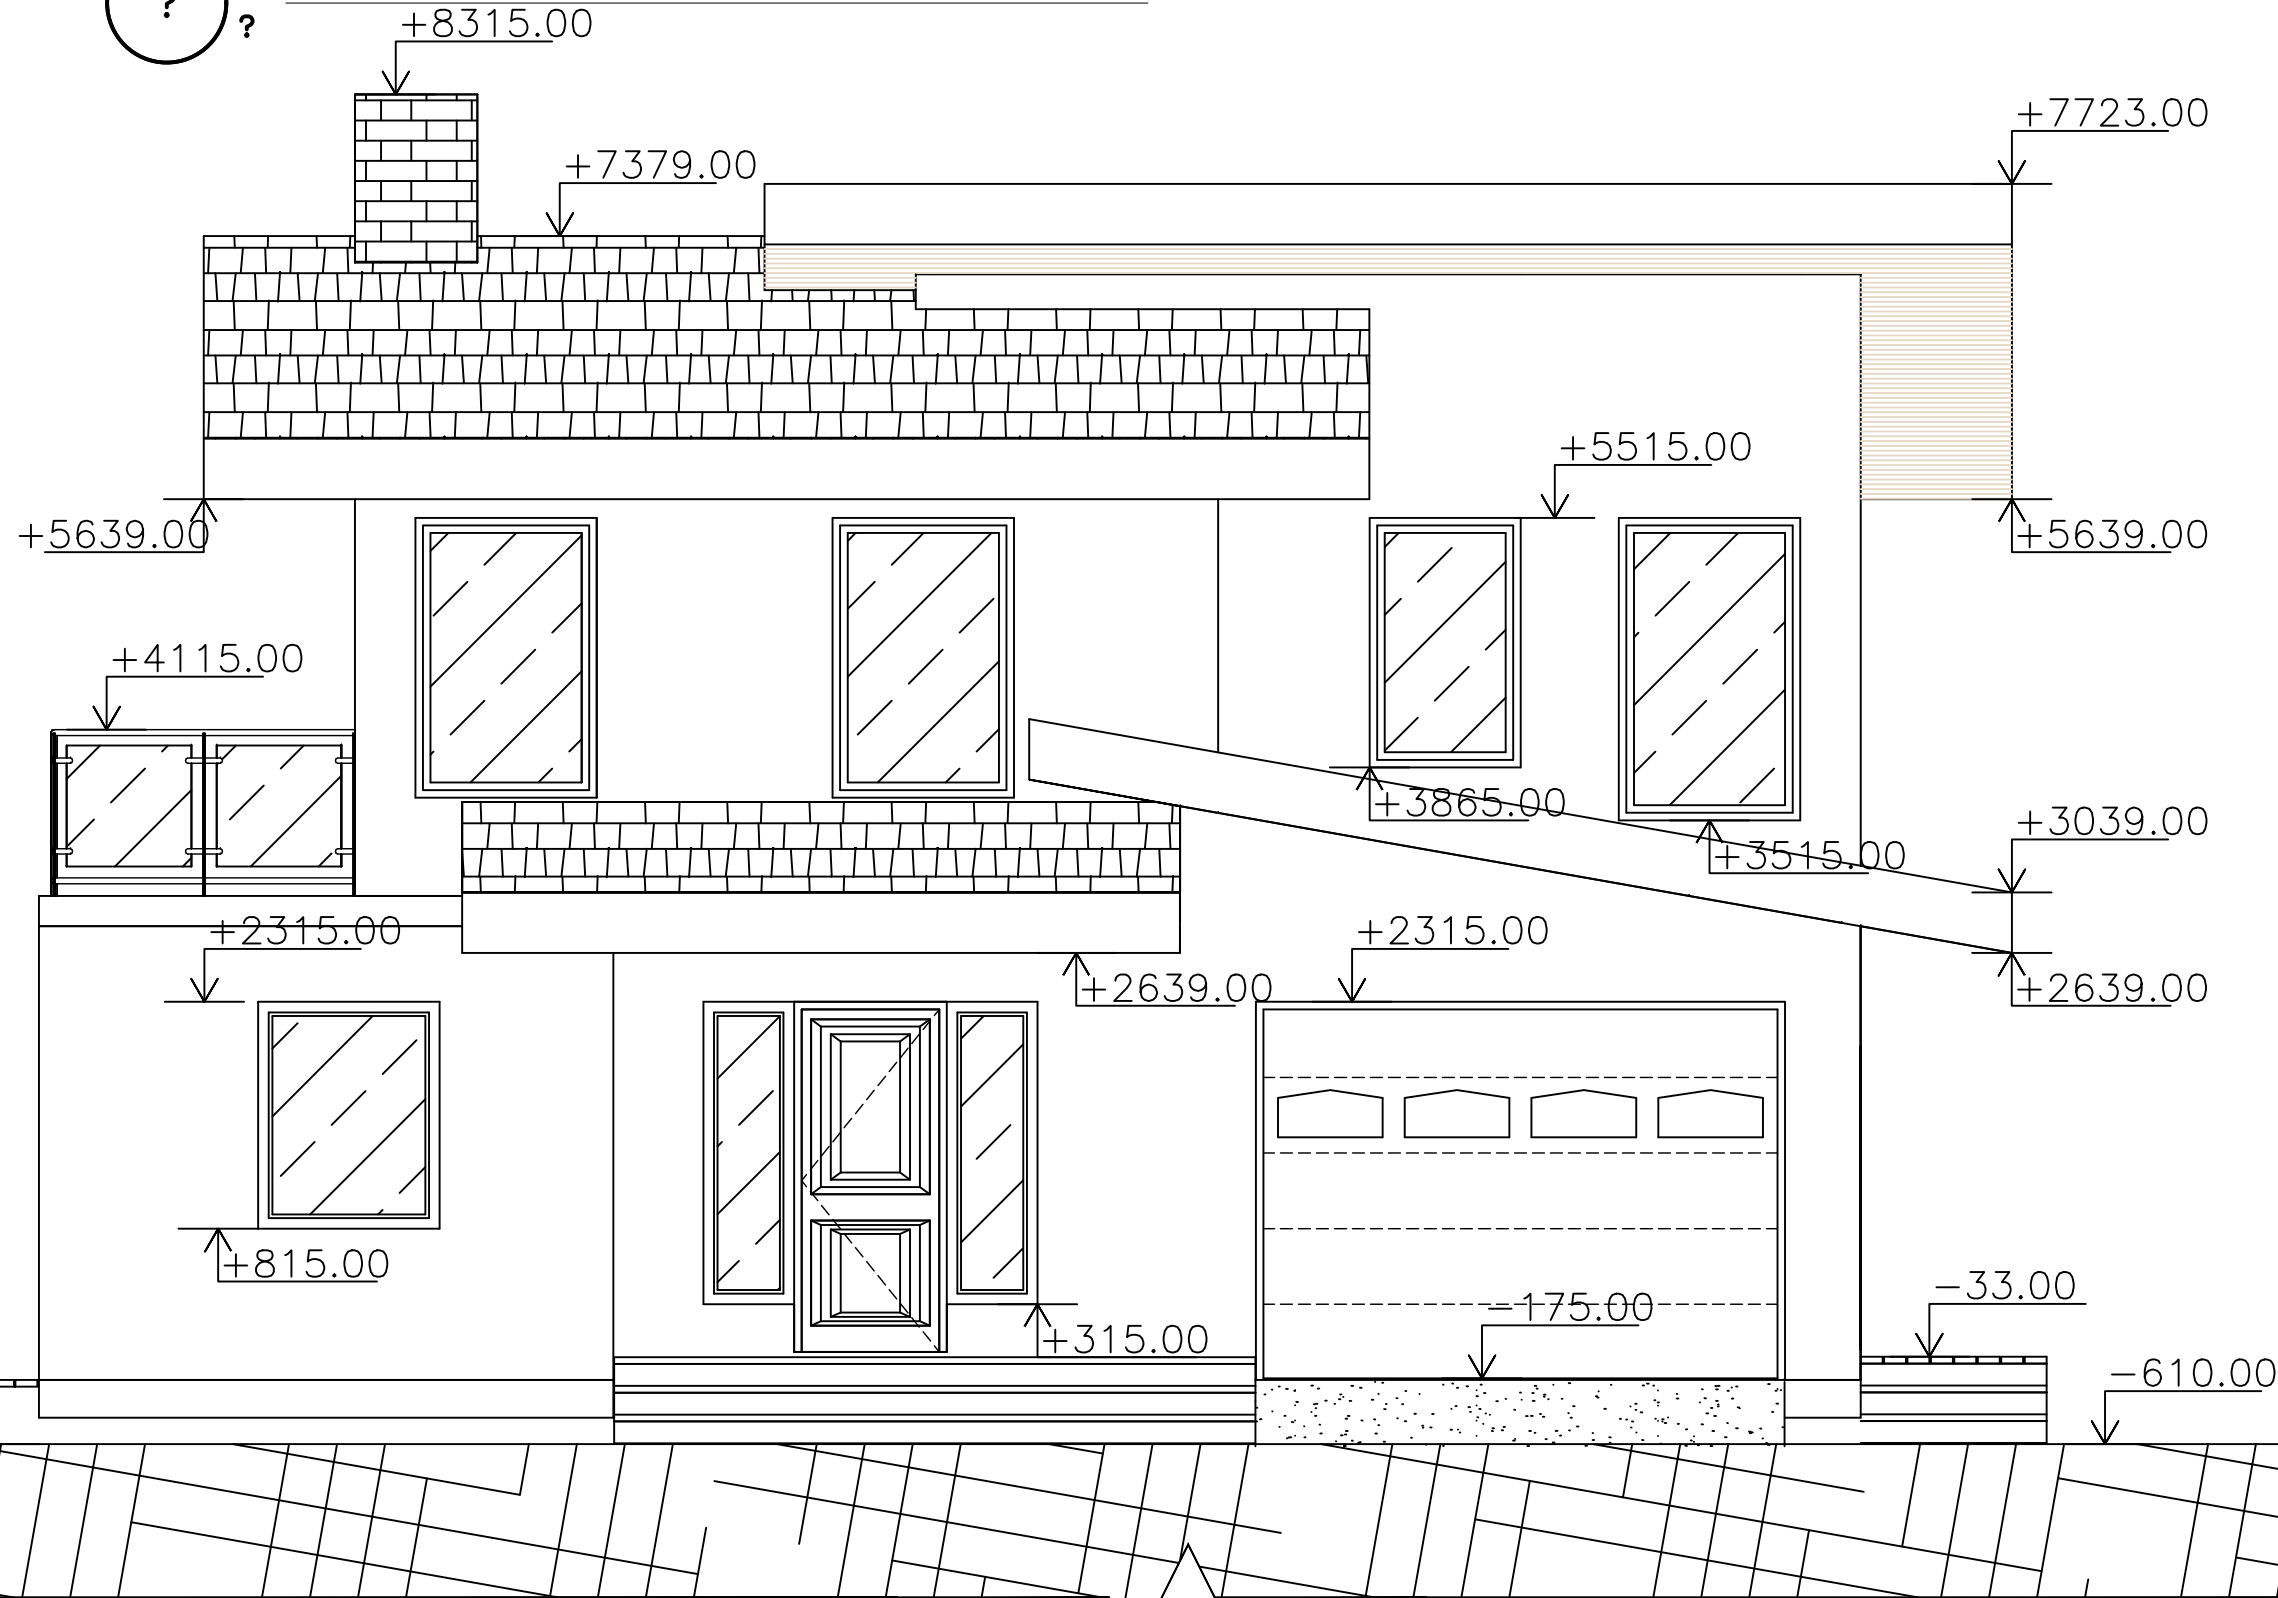

Согласовано					
Взам. инв. №					
Подп. и дата					
Инв. № подл.					

						020519–ЭП				
						Санкт–Петербург, ДНП ”Модуль” ул. Тенистая д. 23				
Изм.	Кол.	Лист	№ док	Подпись	Дата					
Разраб.						Индивидуальный жилой дом		Стадия	Лист	Листов
Рук. гр.										
Гл. спец.										
Нач. отд.						Южный Фасад		Art Cube		
Н. контр.										
ГАП		Быстров М								


ЗАПАДНЫЙ ФАСАД

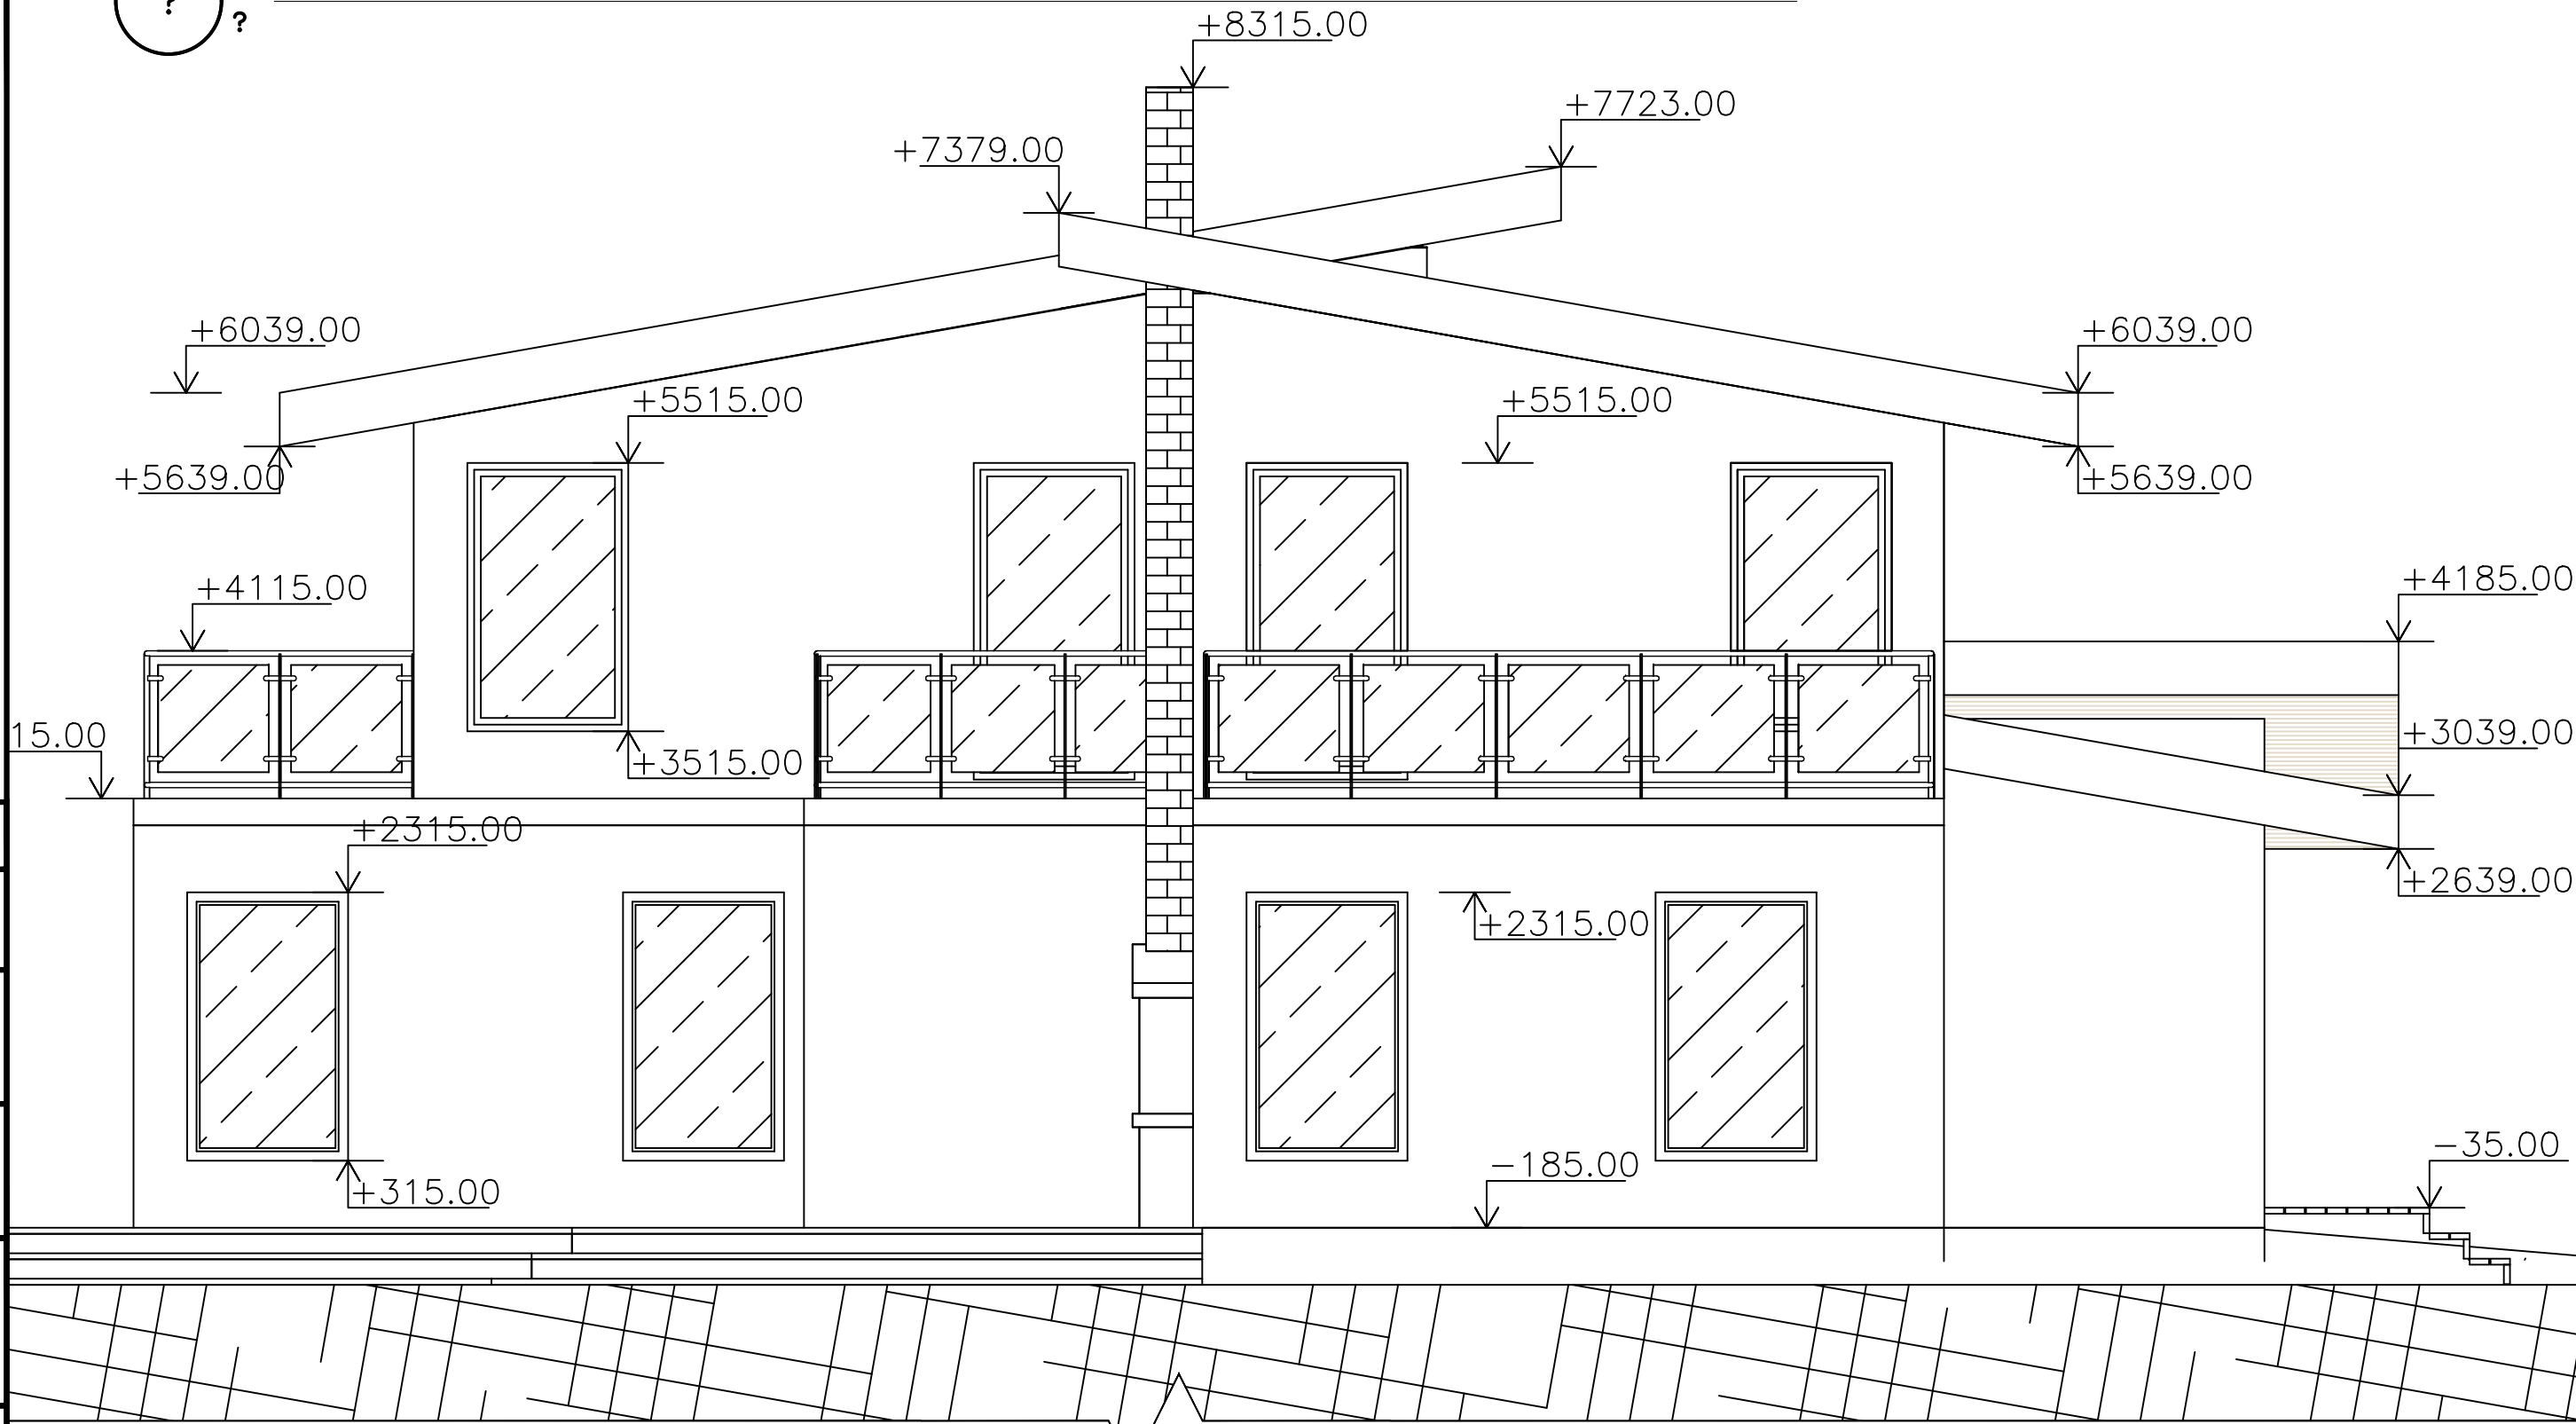

Согласовано	
Взам. инв. N°	
Подп. и дата	
Инв. N° подл.	


						020519–ЭП			
						Санкт–Петербург, ДНП ”Модуль” ул. Тенистая д. 23			
Изм.	Кол.	Лист	N° док.	Подпись	Дата				
Разраб.						Индивидуальный жилой дом	Стадия	Лист	Листов
Рук. гр.							П	16	24
Гл. спец.									
Нач. отд.									
Н. контр.						Западный Фасад	Art Cube		
ГАП		Быстров М							

Инв. № подл.	Подп. и дата	Взам. инв. №	Согласовано			

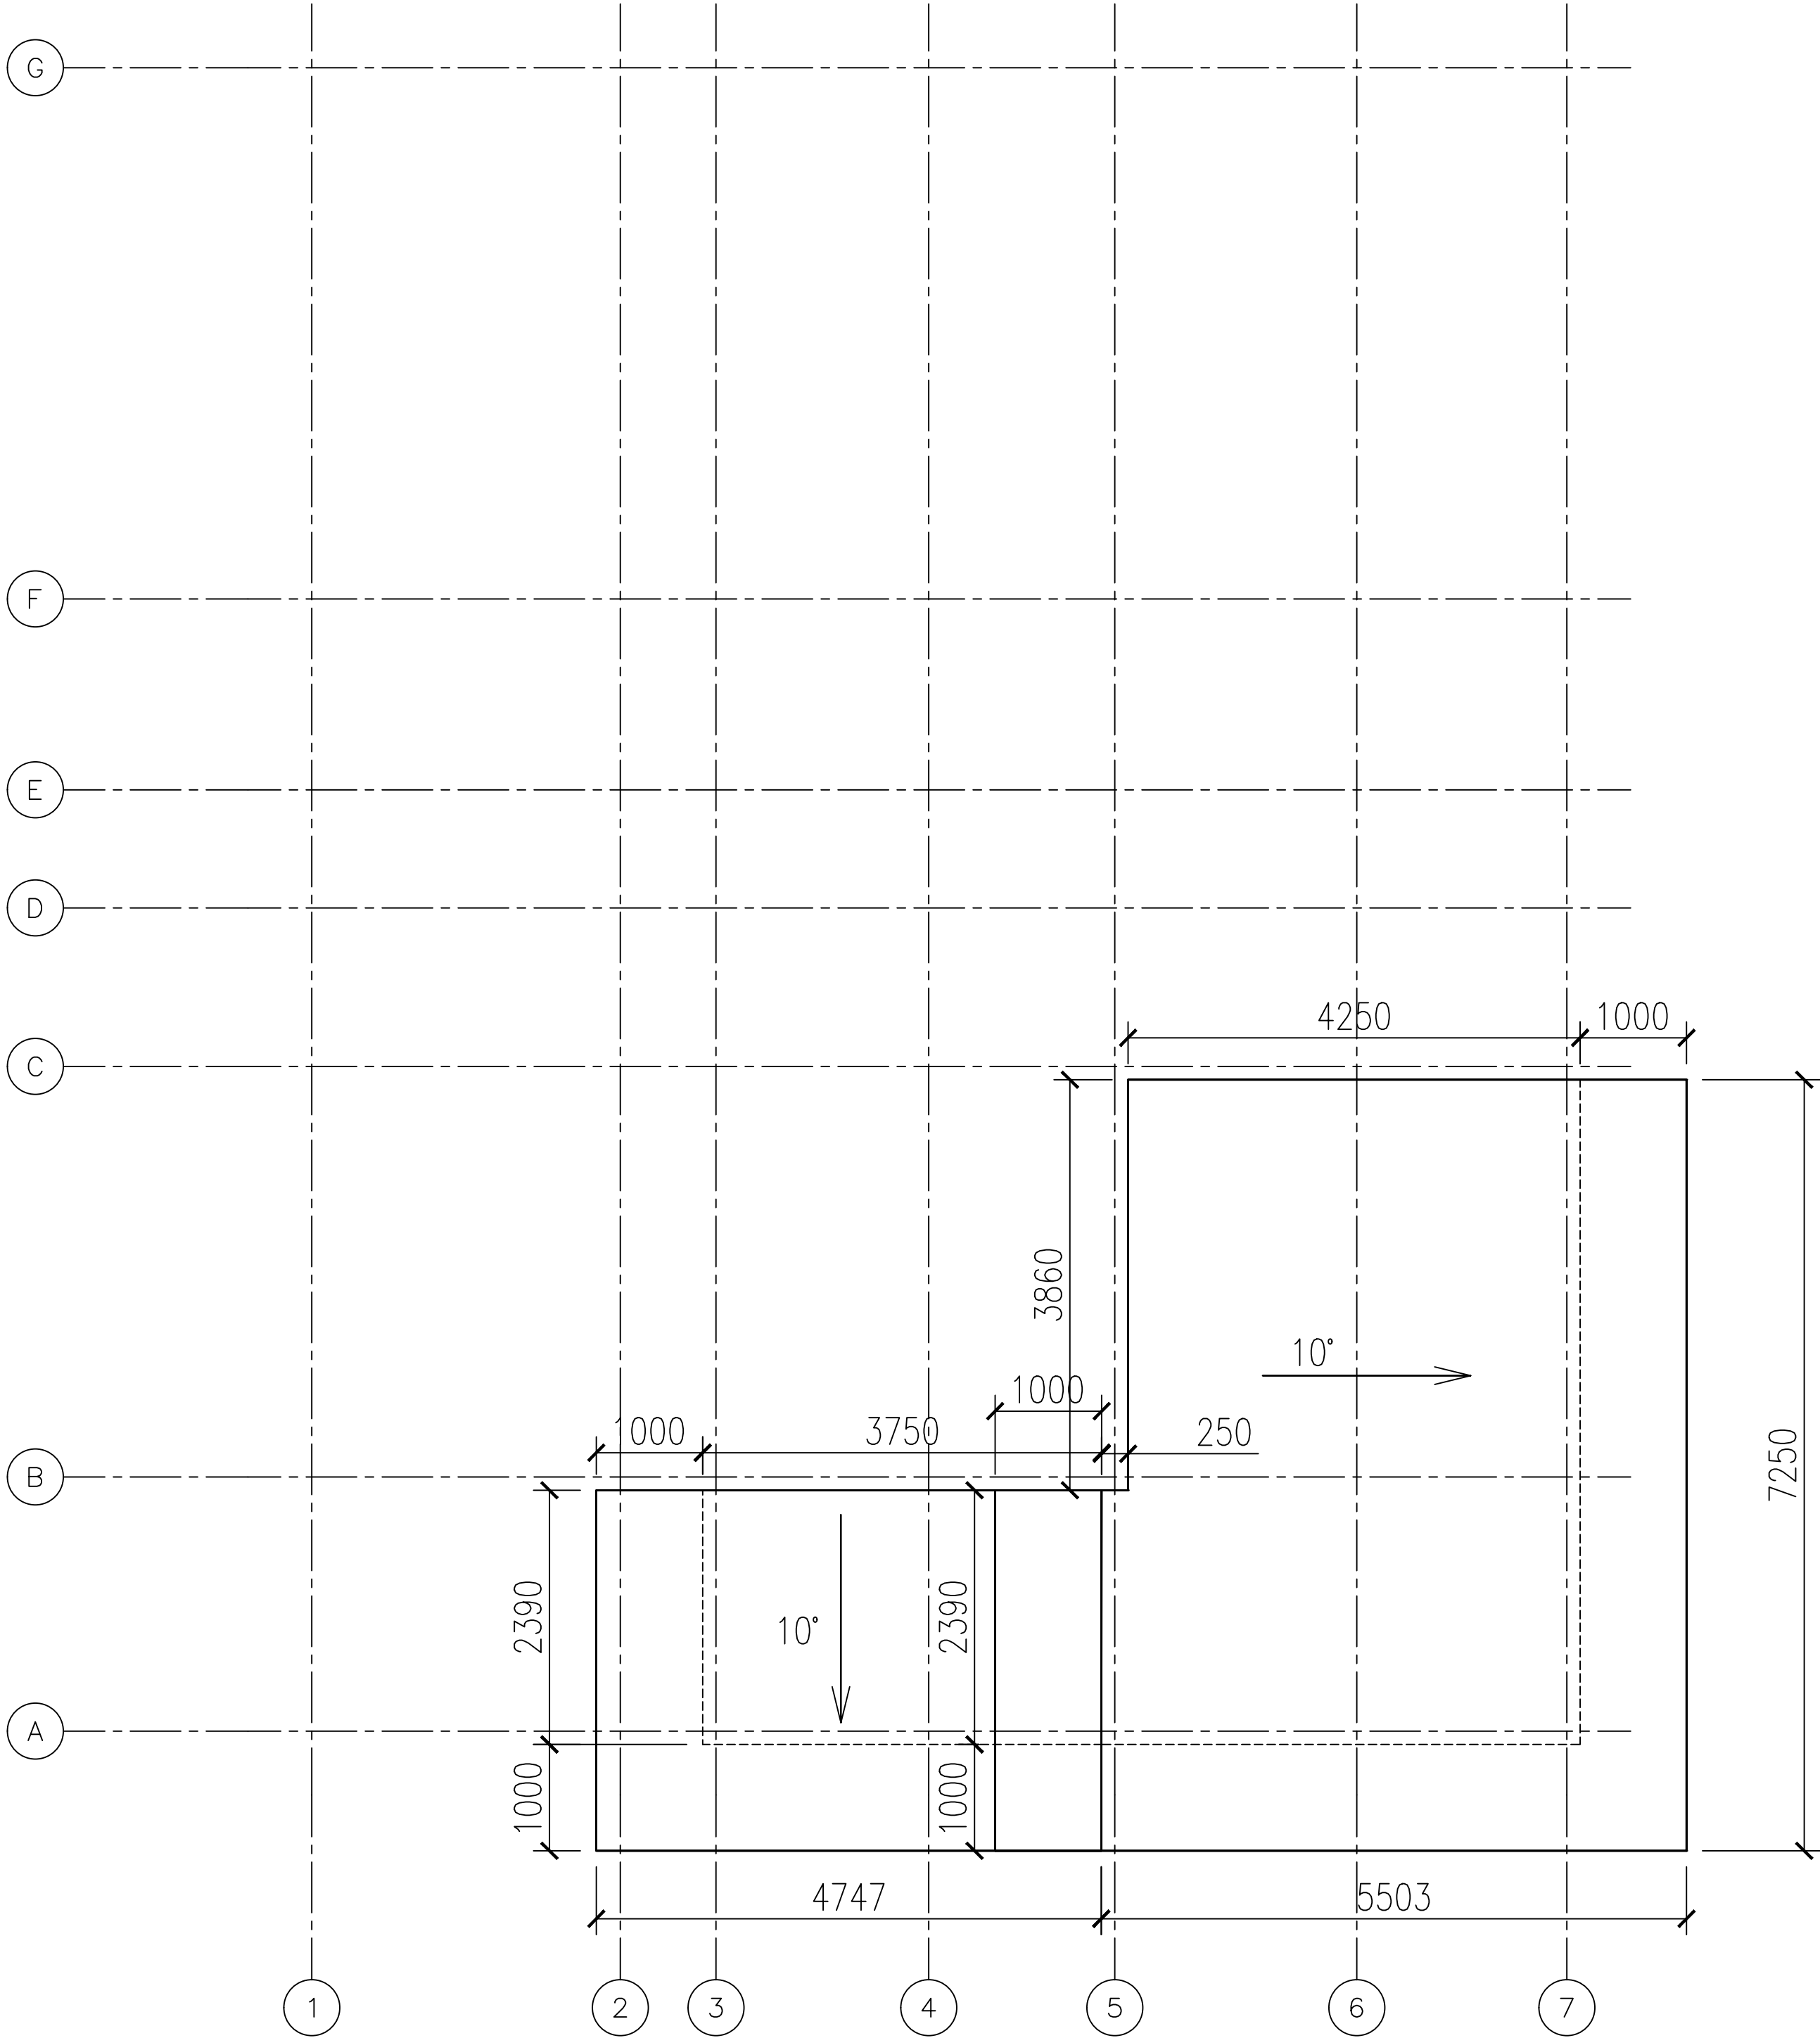

						020519—ЭП			
						Санкт—Петербург, ДНП "Модуль" ул. Тенистая г. 23			
Изм.	Кол.	Лист	№ док.	Подпись	Дата	Индивидуальный жилой дом	Стадия	Лист	Листов
Разраб.							П	17	24
Рук. гр.									
Гл. спец.									
Нач. отг.						План кровли 1—го этажа	Art Cube		
Н. контр.									
ГАП	Быстров М								

Инв. № подл.	Согласовано			
	Подп.	и	дата	Взам. инв. №

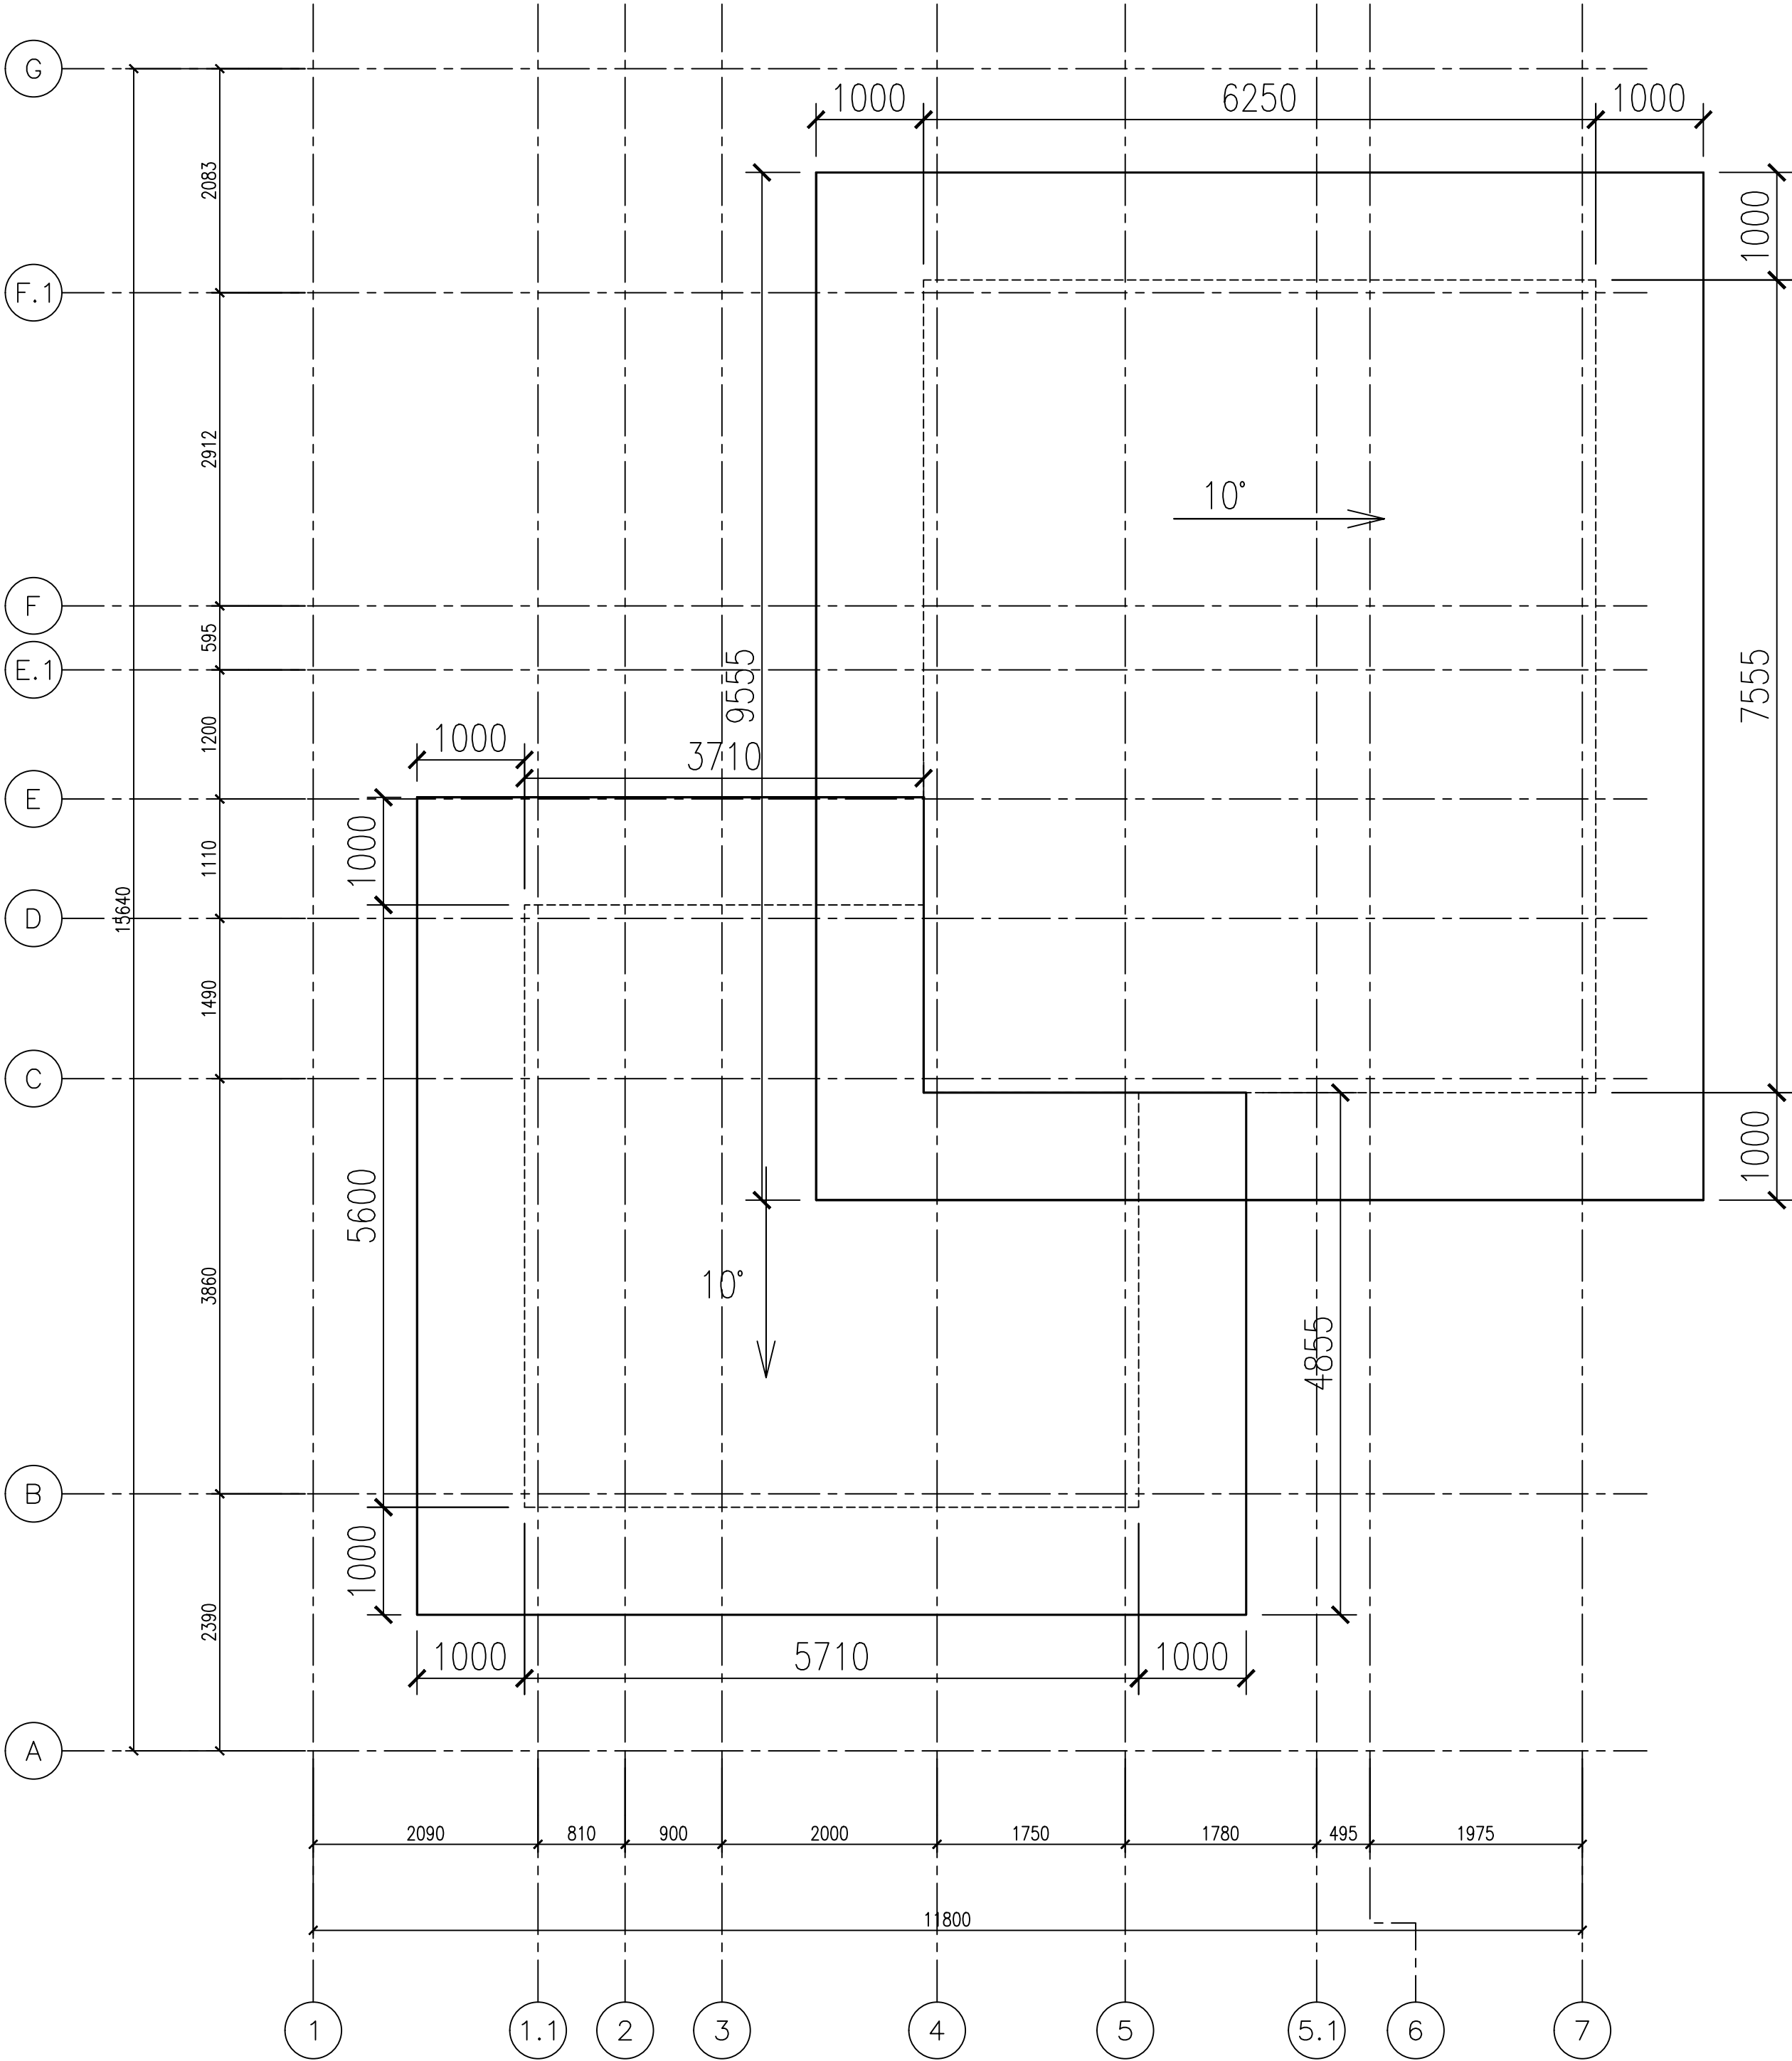

						020519—ЭП			
						Санкт—Петербург, ДНП "Модуль" ул. Тенистая д. 23			
Изм.	Кол.	Лист	№ док.	Подпись	Дата	Индивидуальный жилой дом	Стадия	Лист	Листов
Разраб.							П	18	24
Рук. гр.									
Гл. спец.									
Нач. отд.						План кровли 2—го эт	Art Cube		
Н. контр.									
ГАП	Быстров М								

Ведомость окон					
Номер	Размеры		Тип	Материал	Примечание
	Ширина	Высота			
101	1200	1500	--	--	--
102	1200	2000	--	--	--
103	1200	2000	--	--	--
104	1200	2300	--	--	--
105	1200	2000	--	--	--
106	1200	2000	--	--	--
107	1200	2300	--	--	--
108	1200	2000	--	--	--
109	1200	2000	--	--	--
110	1200	2000	--	--	--
111	1000	1700	--	--	--
112	1200	1700	--	--	--
113	1200	1700	--	--	--
114	600	2000	--	--	--
115	600	2000	--	--	--

Ведомость дверей					
Номер	Размер			Материалы	Примечание
	Ширина	Высота	толщина		
101	1010	2315	40	--	--
102	1000	2200	50	--	--
103	900	2200	50	--	--
104	800	2200	50	--	--
105	800	2200	50	--	--
106	1010	2000	40	--	--
107	3500	2500	25	--	--

Согласовано

Взам. инв. N°

Подп. и дата

Инв. N° подл.

Изм.

Кол.

Лист

N° док.

Подпись

Дата

Разраб.

Рук. гр.

Гл. спец.

Нач. отг.

Н. контр.

ГАП

Быстров М

020519-ЭП

Санкт-Петербург, ДНП "Модуль"

ул. Тенистая д. 23

Индивидуальный жилой дом

Ведомость
заполнения проемов
1-20 эт

Стадия

Лист

Листов

П

19

24

Art Cube

Ведомость окон					
Номер	SIZE		Тип	Материал	Прмечание
	Ширина	Высота			
201	1200	2000	--	--	--
202	1200	2350	--	--	--
203	1200	2350	--	--	--
204	1200	2000	--	--	--
205	1200	2350	--	--	--
206	1200	2000	--	--	--
207	1200	2000	--	--	--
208	1200	2000	--	--	--
209	1200	2000	--	--	--
210	1000	1650	--	--	--
211	1200	1850	--	--	--
212	1200	1850	--	--	--

Ведомость дверей				
Номер	Ширина	Востоя	материал	Примечание
201	900	2200	--	--
202	800	2200	--	--
203	900	2200	--	--

Согласовано

Взам. инв. N°

Погр. и дата

Инв. N° подл.

Изм.

Кол.

Лист

N° док.

Подпись

Дата

Разраб.

Рук. гр.

Гл. спец.

Нач. отг.

Н. контр.

ГАП

Быстров М

020519-ЭП

Санкт-Петербург, ДНП "Модуль"

ул. Тенистая д. 23

Индивидуальный жилой дом

Ведомость заповнення проёмов 2-го эт

Стадия

Лист

Листов


П

20

24

Art Cube

Инв. N° подл.	Согласовано		
Инв. N° подл.	Взам. инв. N°		
Инв. N° подл.	Подп. и дата		

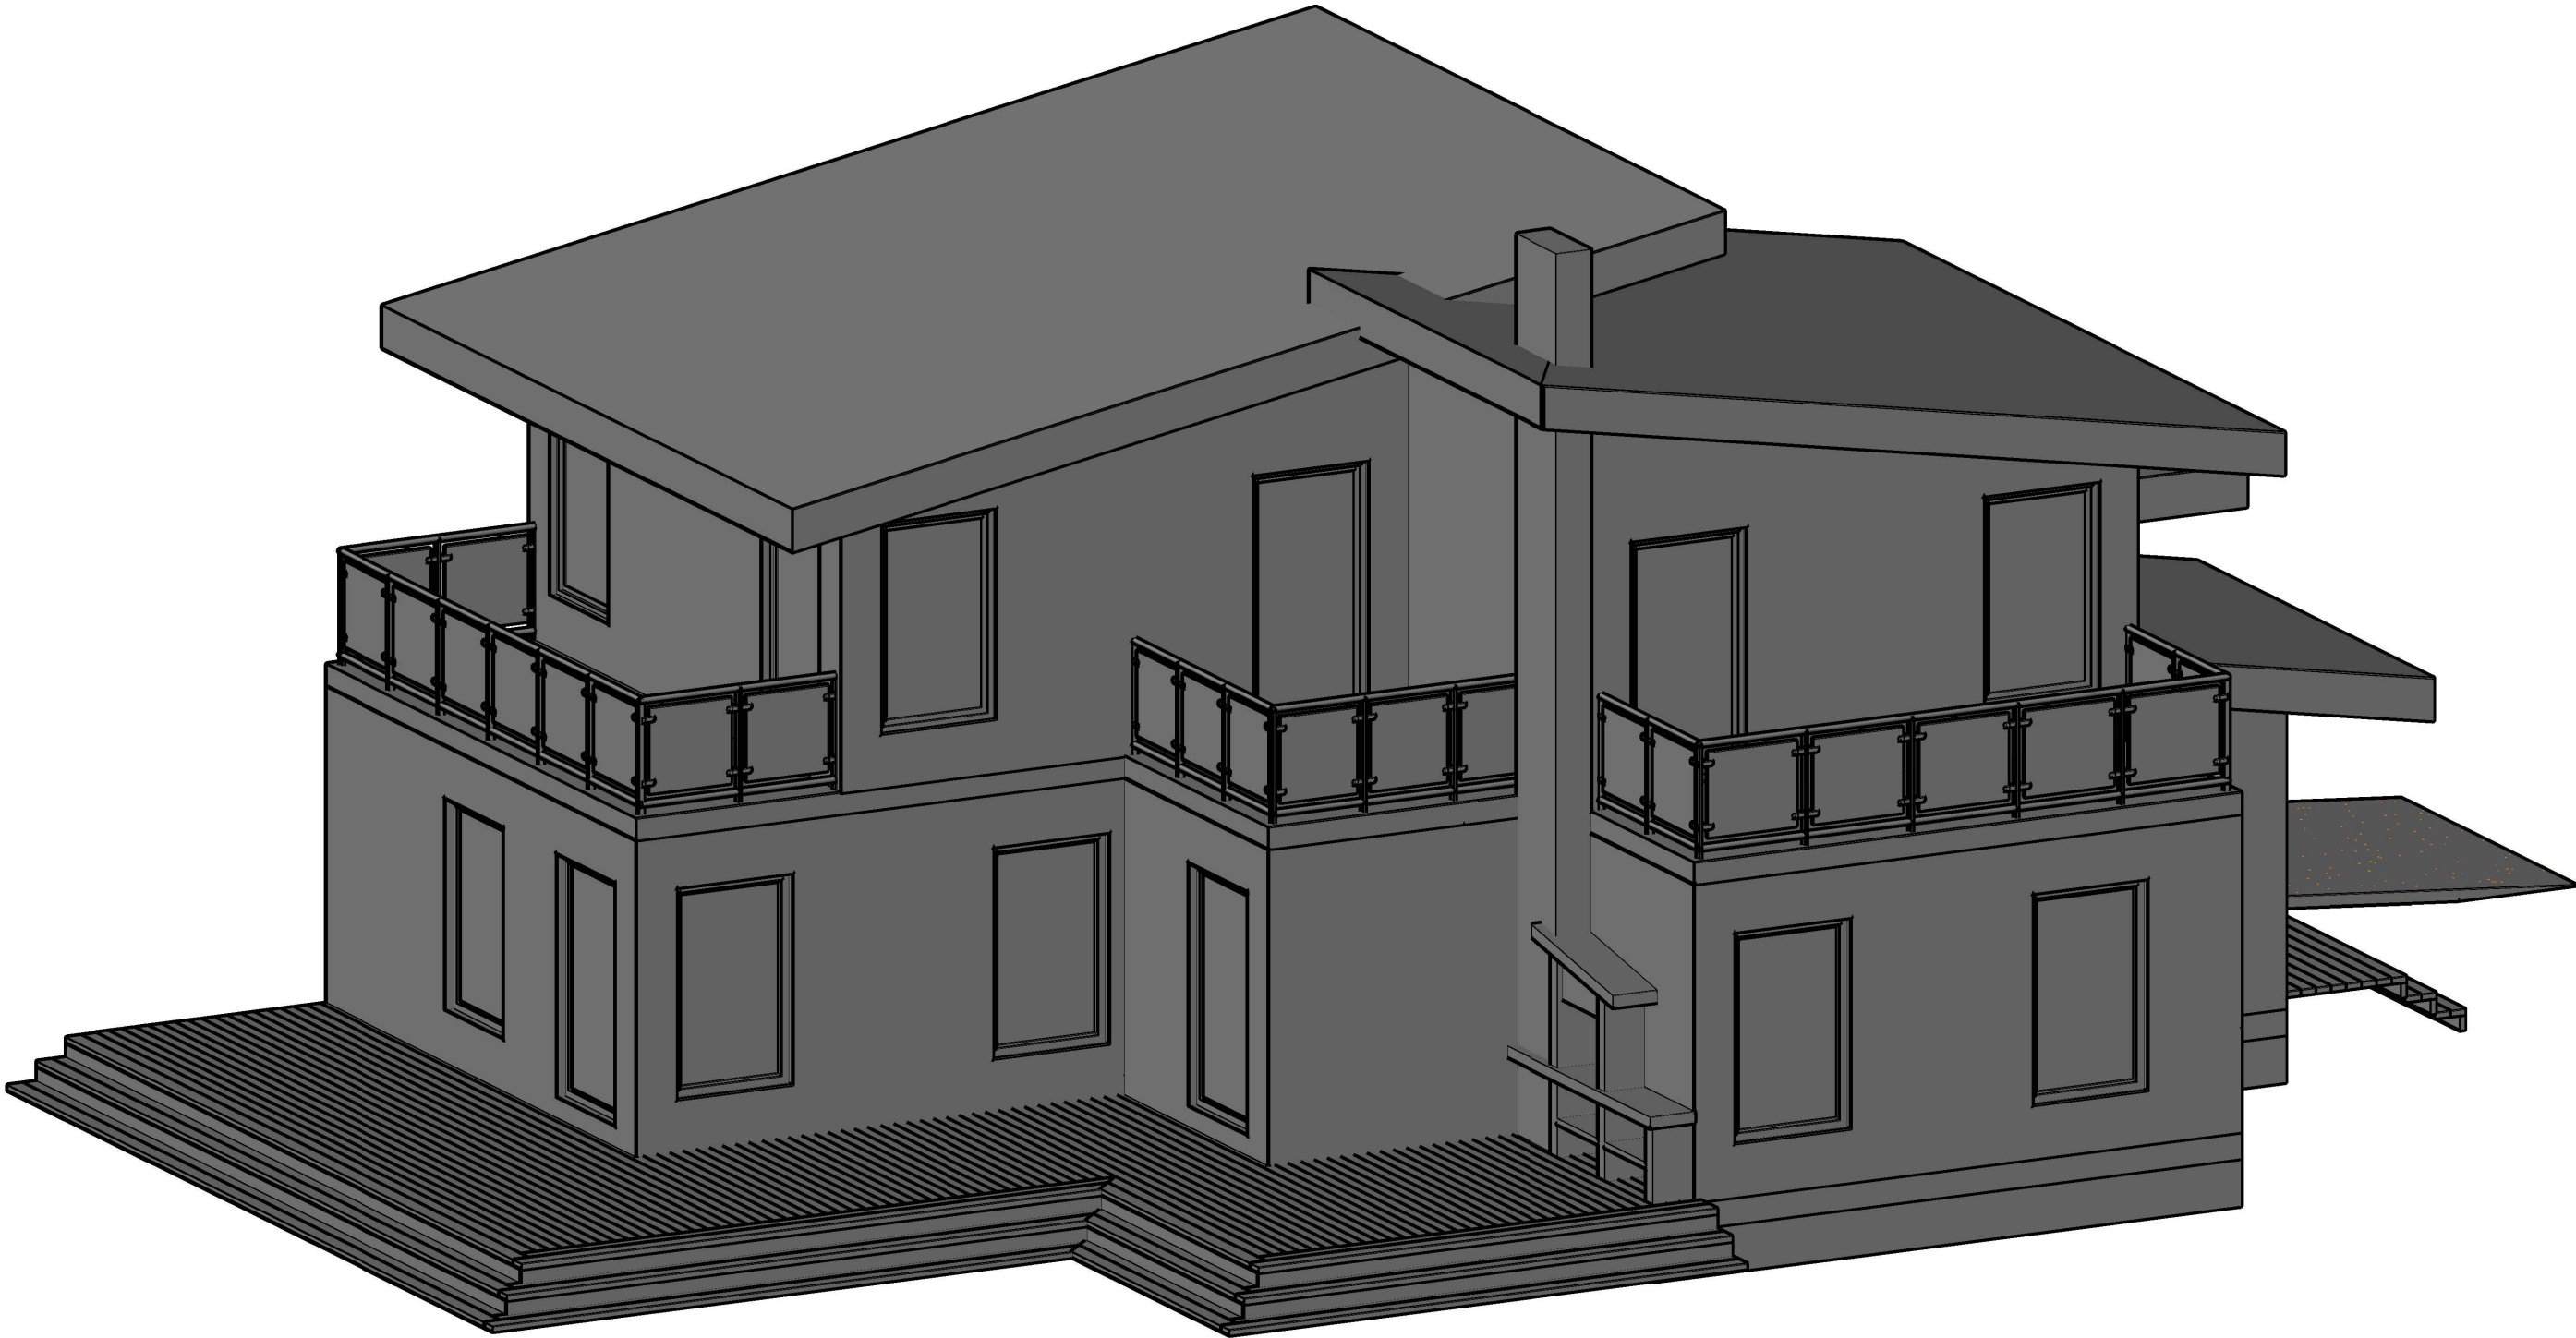

						020519–ЭП					
						Санкт–Петербург, ДНП "Модуль" ул. Тенистая д. 23					
Изм.	Кол.	Лист	N° док.	Подпись	Дата						
Разраб.						Индивидуальный жилой дом			Стадия	Лист	Листов
Рук. гр.									П	22	24
Гл. спец.											
Нач. отг.						С3 Изометрия Вуг 2			Art Cube		
Н. контр.											
ГАП		Быстров М									

